


01 PLANTA BAIXA PONTE
ESCALA 1:75

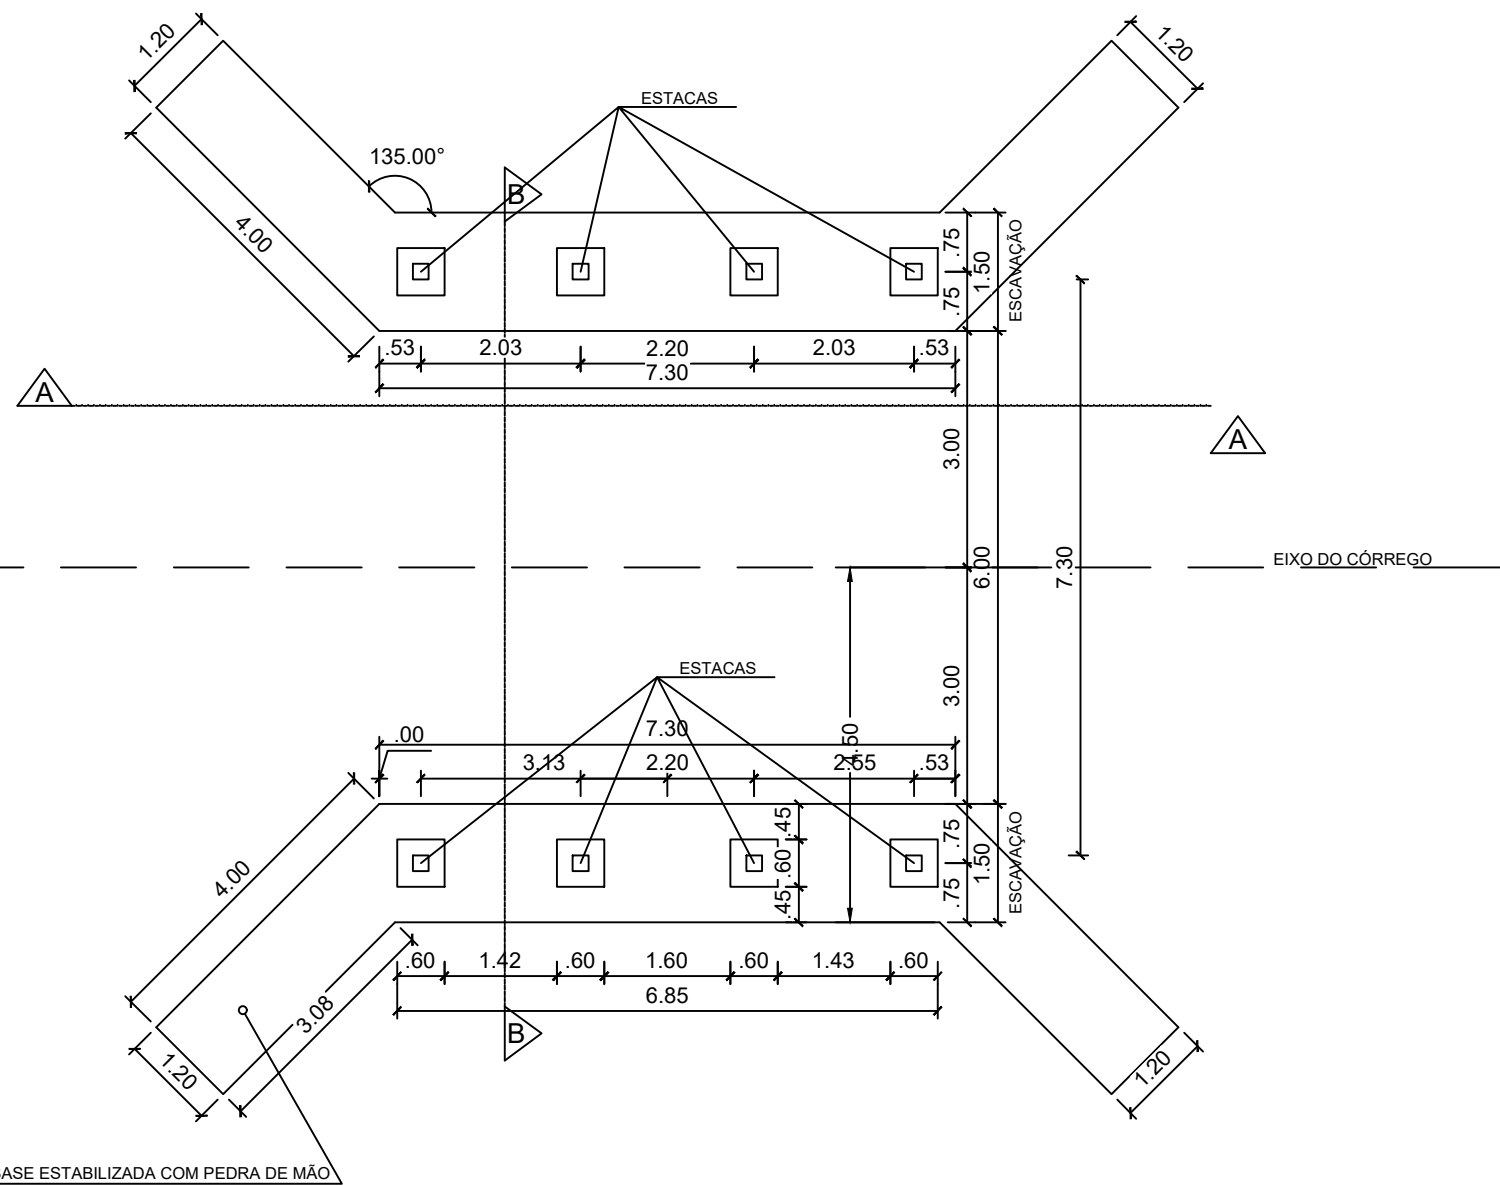

02 PLANTA BAIXA LOCAÇÃO DAS ESTACAS E ESCAVAÇÕES
ESCALA 1:75

Título:
CONSTRUÇÃO PONTE ESTRADA

Folha:
01

Objetivo:
CONSTRUÇÃO PONTE ESTRADA

Município:
APERIBÉ - RJ

Proprietários:
MUNICÍPIO APERIBÉ

Imóvel:
ZONA RURAL COMUNIDADE

Escala:
ESCALA INDICADA

Data: 09/2022

PREFEITURA MUNICIPAL DE APERIBÉ



Proprietários:

PREFEITO

Resp. Técnico:

RESPONSÁVEL TÉCNICO
CREA

Quadro de Áreas:

Aprovações: