


LEGENDAS

CONSTRUIR

DEMOLIR

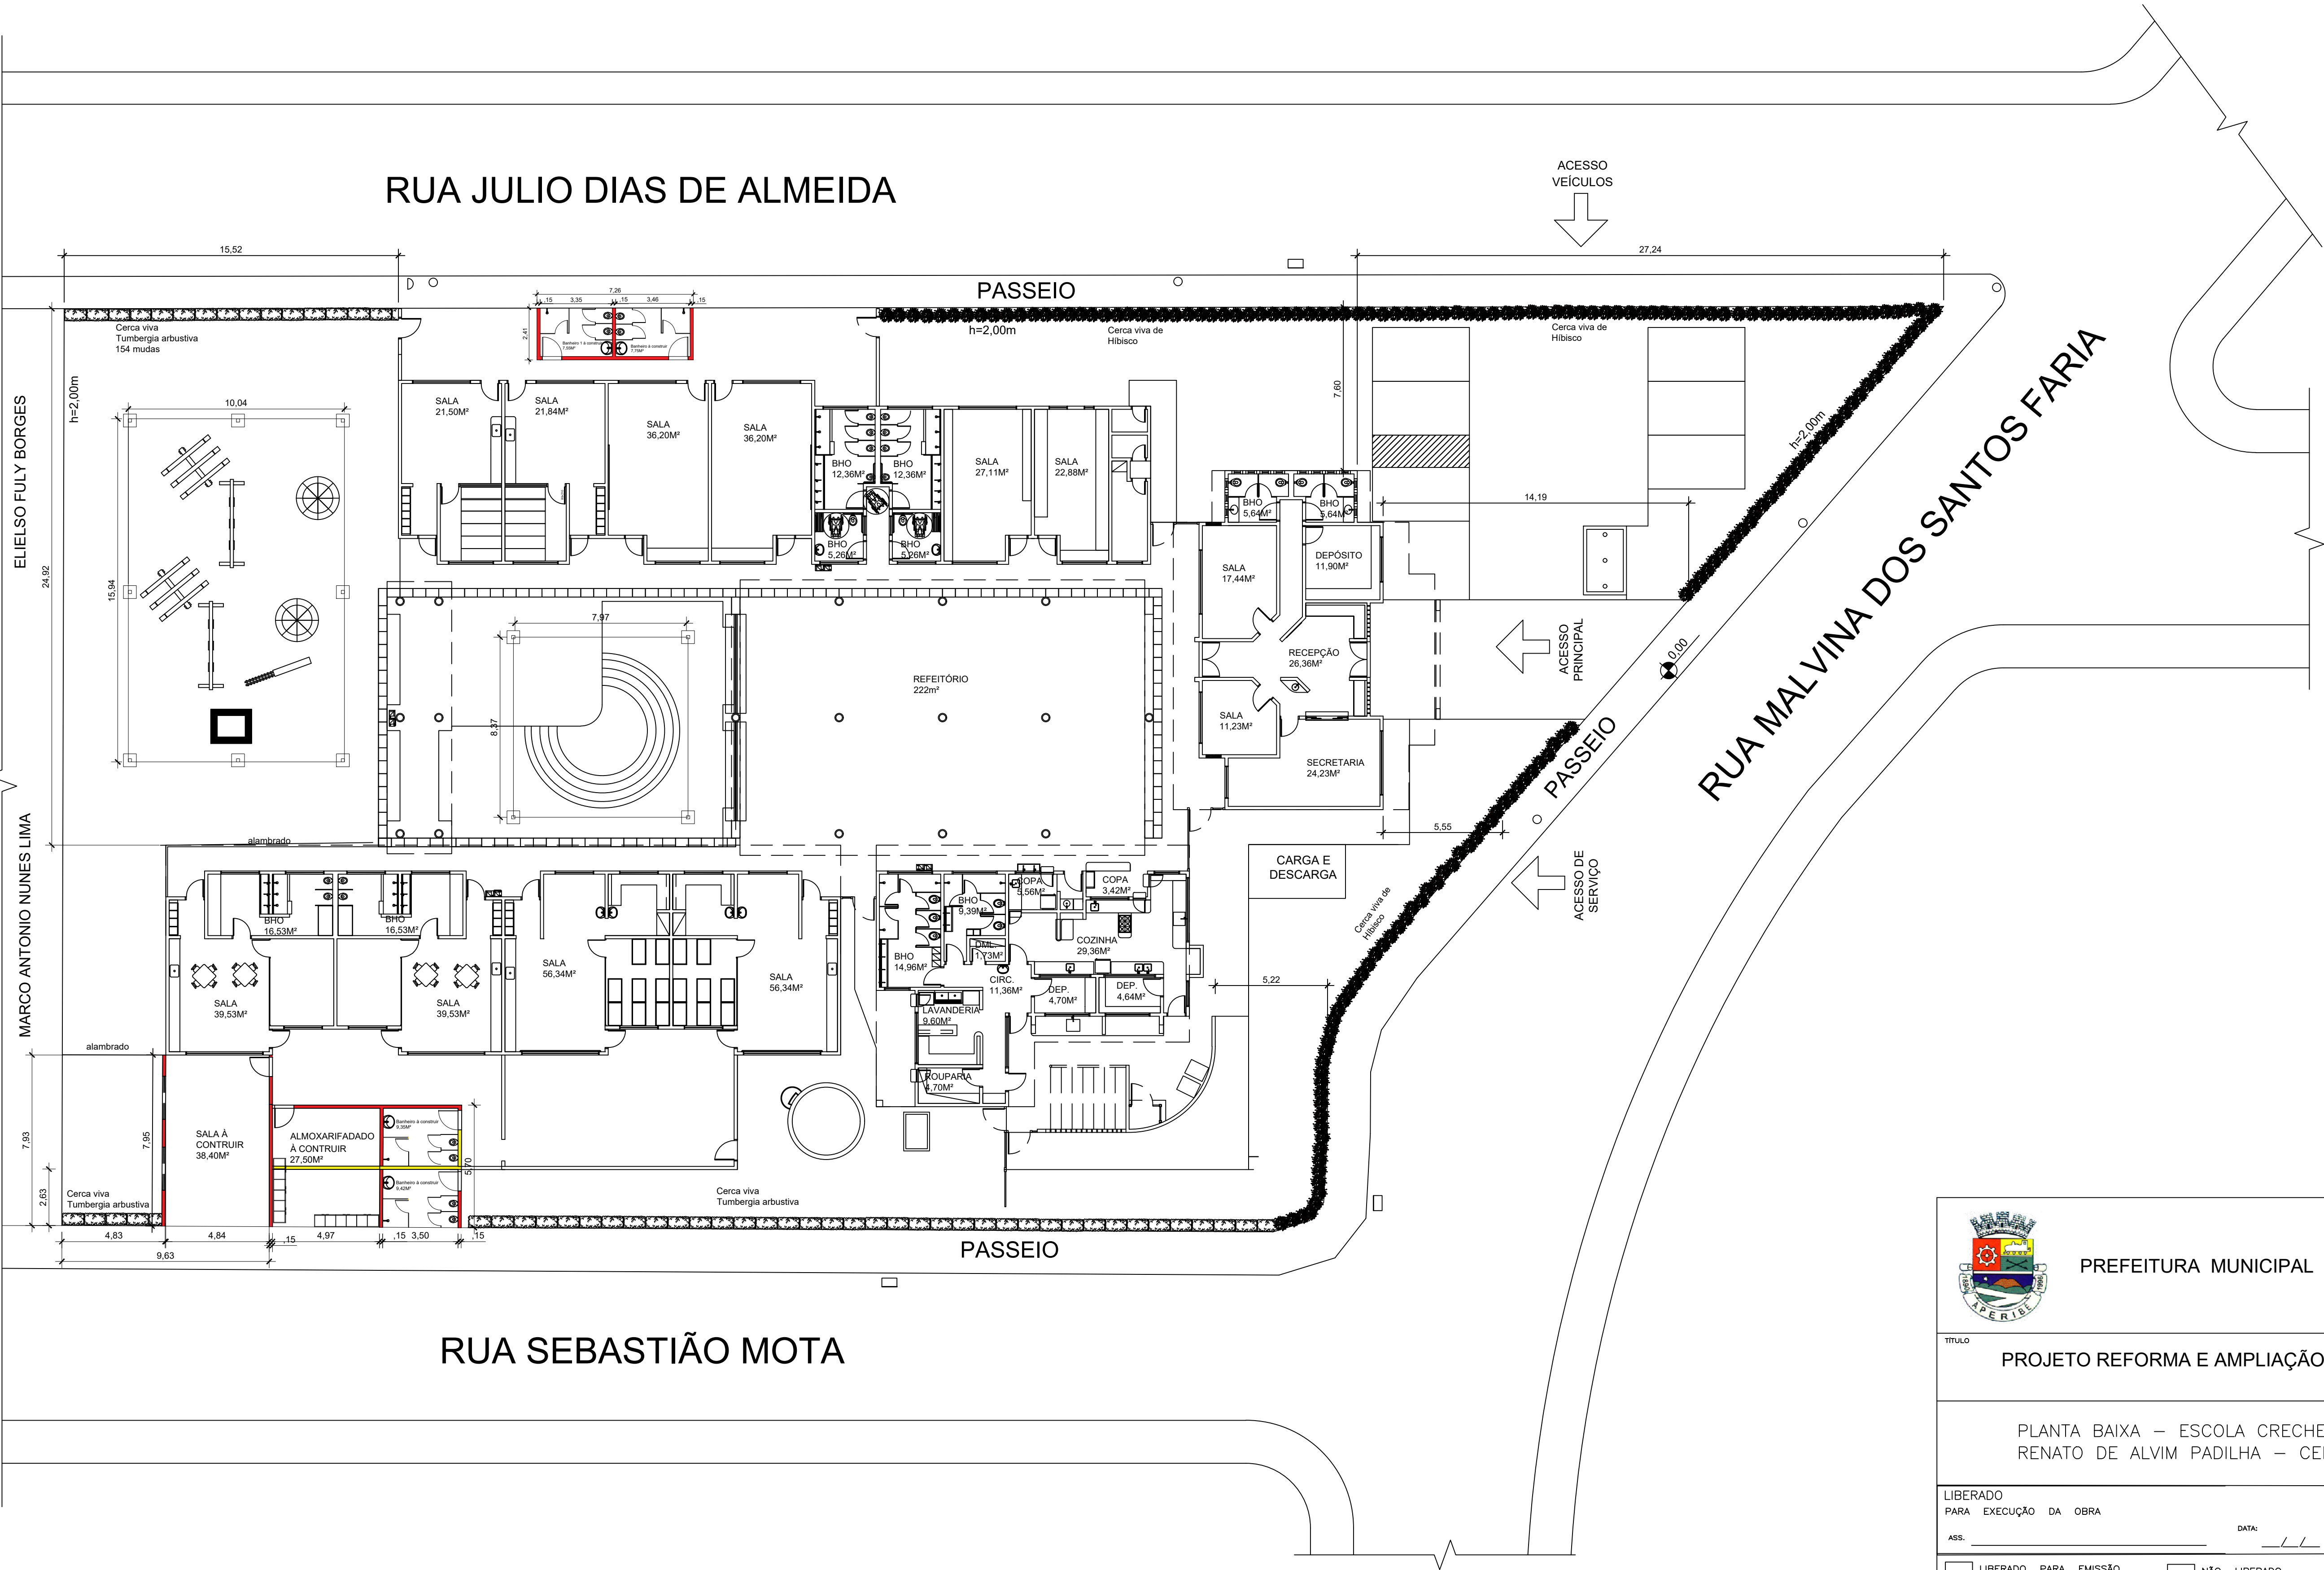

PREFEITURA MUNICIPAL DE APERIBÉ - RJ

TÍTULO	
PROJETO REFORMA E AMPLIAÇÃO	
PLANTA BAIXA – ESCOLA CRECHE RENATO DE ALVIM PADILHA – CENTRO APERIBÉ	
LIBERADO PARA EXECUÇÃO DA OBRA	ESCALA 1/100
ASS. _____ DATA: ____/____/____	REVISÃO A1
<input type="checkbox"/> LIBERADO PARA EMISSÃO	<input type="checkbox"/> NÃO LIBERADO
<input type="checkbox"/> LIBERADO COM COMENTÁRIOS	ASS. _____ DATA: 15/07/2024
ESTE DOCUMENTO É DE TOTAL E EXCLUSIVA RESPONSABILIDADE DO EMITENTE	
EMITENTE PREFEITURA MUNICIPAL DE APERIBÉ	PROJ. ENGENHEIRO: APROVADO POR