


1 PLANTA BAIXA 1ª. PAV.
ESCALA: 1/100

ÁREA TOTAL CONSTRUÍDA: 1.883,44m²
 • 1ª. ANDAR: 1.654,26m²
 • 2ª. ANDAR: 229,18m²

ATENÇÃO: PAREDES NÃO COTADAS COM 15cm DE ESPESSURA.

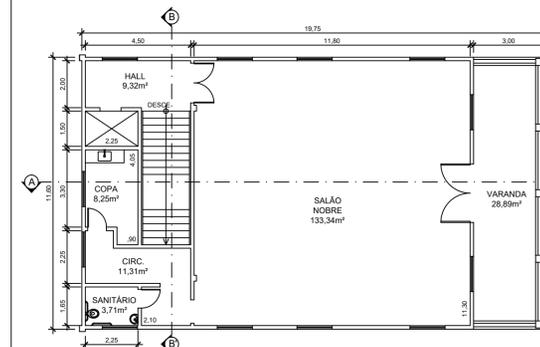

1 PLANTA BAIXA 2ª. PAV.
ESCALA: 1/100

PREFEITURA MUNICIPAL DE APERIBÉ

TÍTULO:
 PROJETO P/ CONSTRUÇÃO DA SEDE DA PREFEITURA MUNICIPAL
 DE APERIBÉ, SITUADA À RUA MALVINA DOS SANTOS FARIA,
 CENTRO, APERIBÉ/RJ

ASSINATURAS:

PREFEITO MUNICIPAL: _____

AUTOR DO PROJETO E
 RESPONSÁVEL TÉCNICO: _____

ASSUNTO: PLANTA BAIXA 2ª. PAVIMENTO ESCALA: 1/100 DATA: 15/05/2009 PRONCHIA: 02/03

PREFEITURA MUNICIPAL DE APERIBÉ


TÍTULO:
 PROJETO P/ CONSTRUÇÃO DA SEDE DA PREFEITURA MUNICIPAL
 DE APERIBÉ, SITUADA À RUA MALVINA DOS SANTOS FARIA,
 CENTRO, APERIBÉ/RJ

ASSINATURAS:

PREFEITO MUNICIPAL: _____

AUTOR DO PROJETO E
 RESPONSÁVEL TÉCNICO: _____


ASSUNTO: PLANTA BAIXA 1ª. PAVIMENTO ESCALA: 1/100 DATA: 15/05/2009 PRONCHIA: 01/03

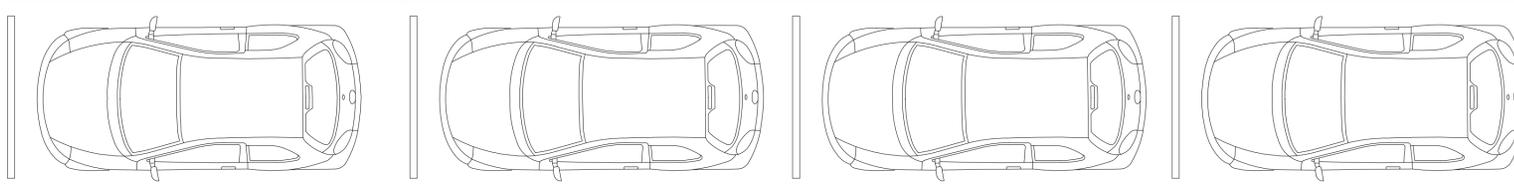

ESTACIONAMENTO

8,70

ÁREA INTERNA : 163,21 m²

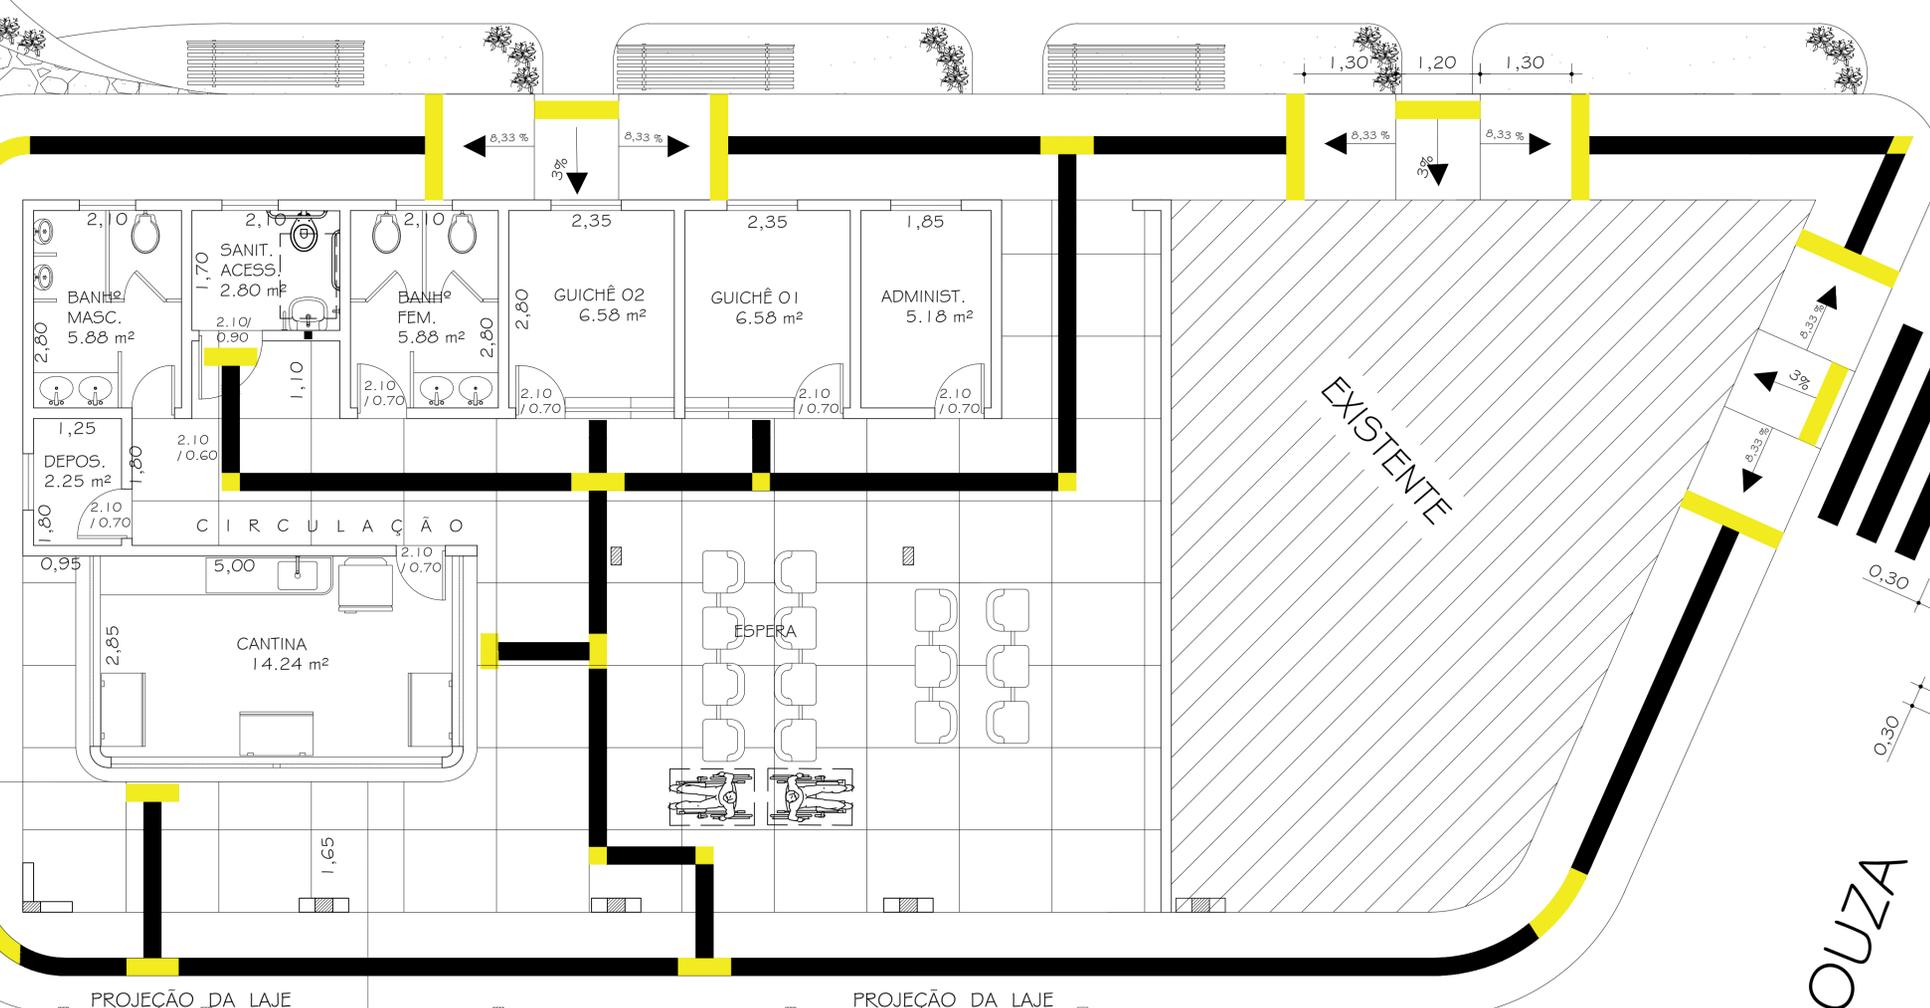

EXISTENTE

- NOTAS:
1. TODAS AS MEDIDAS DEVEM SER VERIFICADAS NA OBRA.
 2. COTAS E NÍVEIS EM METRO, EXCETO ONDE INDICADO DE OUTRA FORMA.
 3. O PROJETO SEGUIE A NR24-CONDIÇÕES SANITÁRIAS
 4. O PROJETO SEGUIE A NBR9050-ACESSIBILIDADE A EDIFICAÇÕES.

DESENHOS DE REFERÊNCIA:

REV. Nº	TIPO	DATA	POR	EMISSÃO INICIAL	DESCRIÇÃO DAS REVISÕES
GA	C	13/01/19	CV	EMISSÃO INICIAL	

TIPOS DE EMISSÃO: A - PRELIMINAR, B - PARA LIBERAÇÃO, C - PARA CONHECIMENTO, D - PARA COTAÇÃO, E - PARA CONSTRUÇÃO, F - CONF. COMPRADO, G - CONF. CONSTRUÍDO, H - CANCELADO



PREFEITURA MUNICIPAL DE APERIBÉ - RJ

TÍTULO: PROJETO DE ARQUITETURA RODOVIÁRIA DE APERIBÉ

PROJETO DE ACESSIBILIDADE PARA RODOVIÁRIA

Nº DO EMITENTE	LIBERADO PARA EXECUÇÃO DA OBRA	ESCALA INDICADA
PMA-ROD-BAS-ARQ-000-ROA	ASS. _____ DATA _____	REVISÃO AD _____

LIBERADO PARA EMISSÃO NÃO LIBERADO ASS. _____ DATA _____
 LIBERADO COM COMENTÁRIOS

EMITENTE	PROJ.	APROVADO POR
PREFEITURA MUNICIPAL DE APERIBÉ - RJ	DES. _____	_____

HENRIQUE DE SOUZA


3

TROCAR TELHAS DESSA ÁREA

PROJEÇÃO DA COBERTURA


PROJEÇÃO DA LAJE

PROJEÇÃO DA LAJE

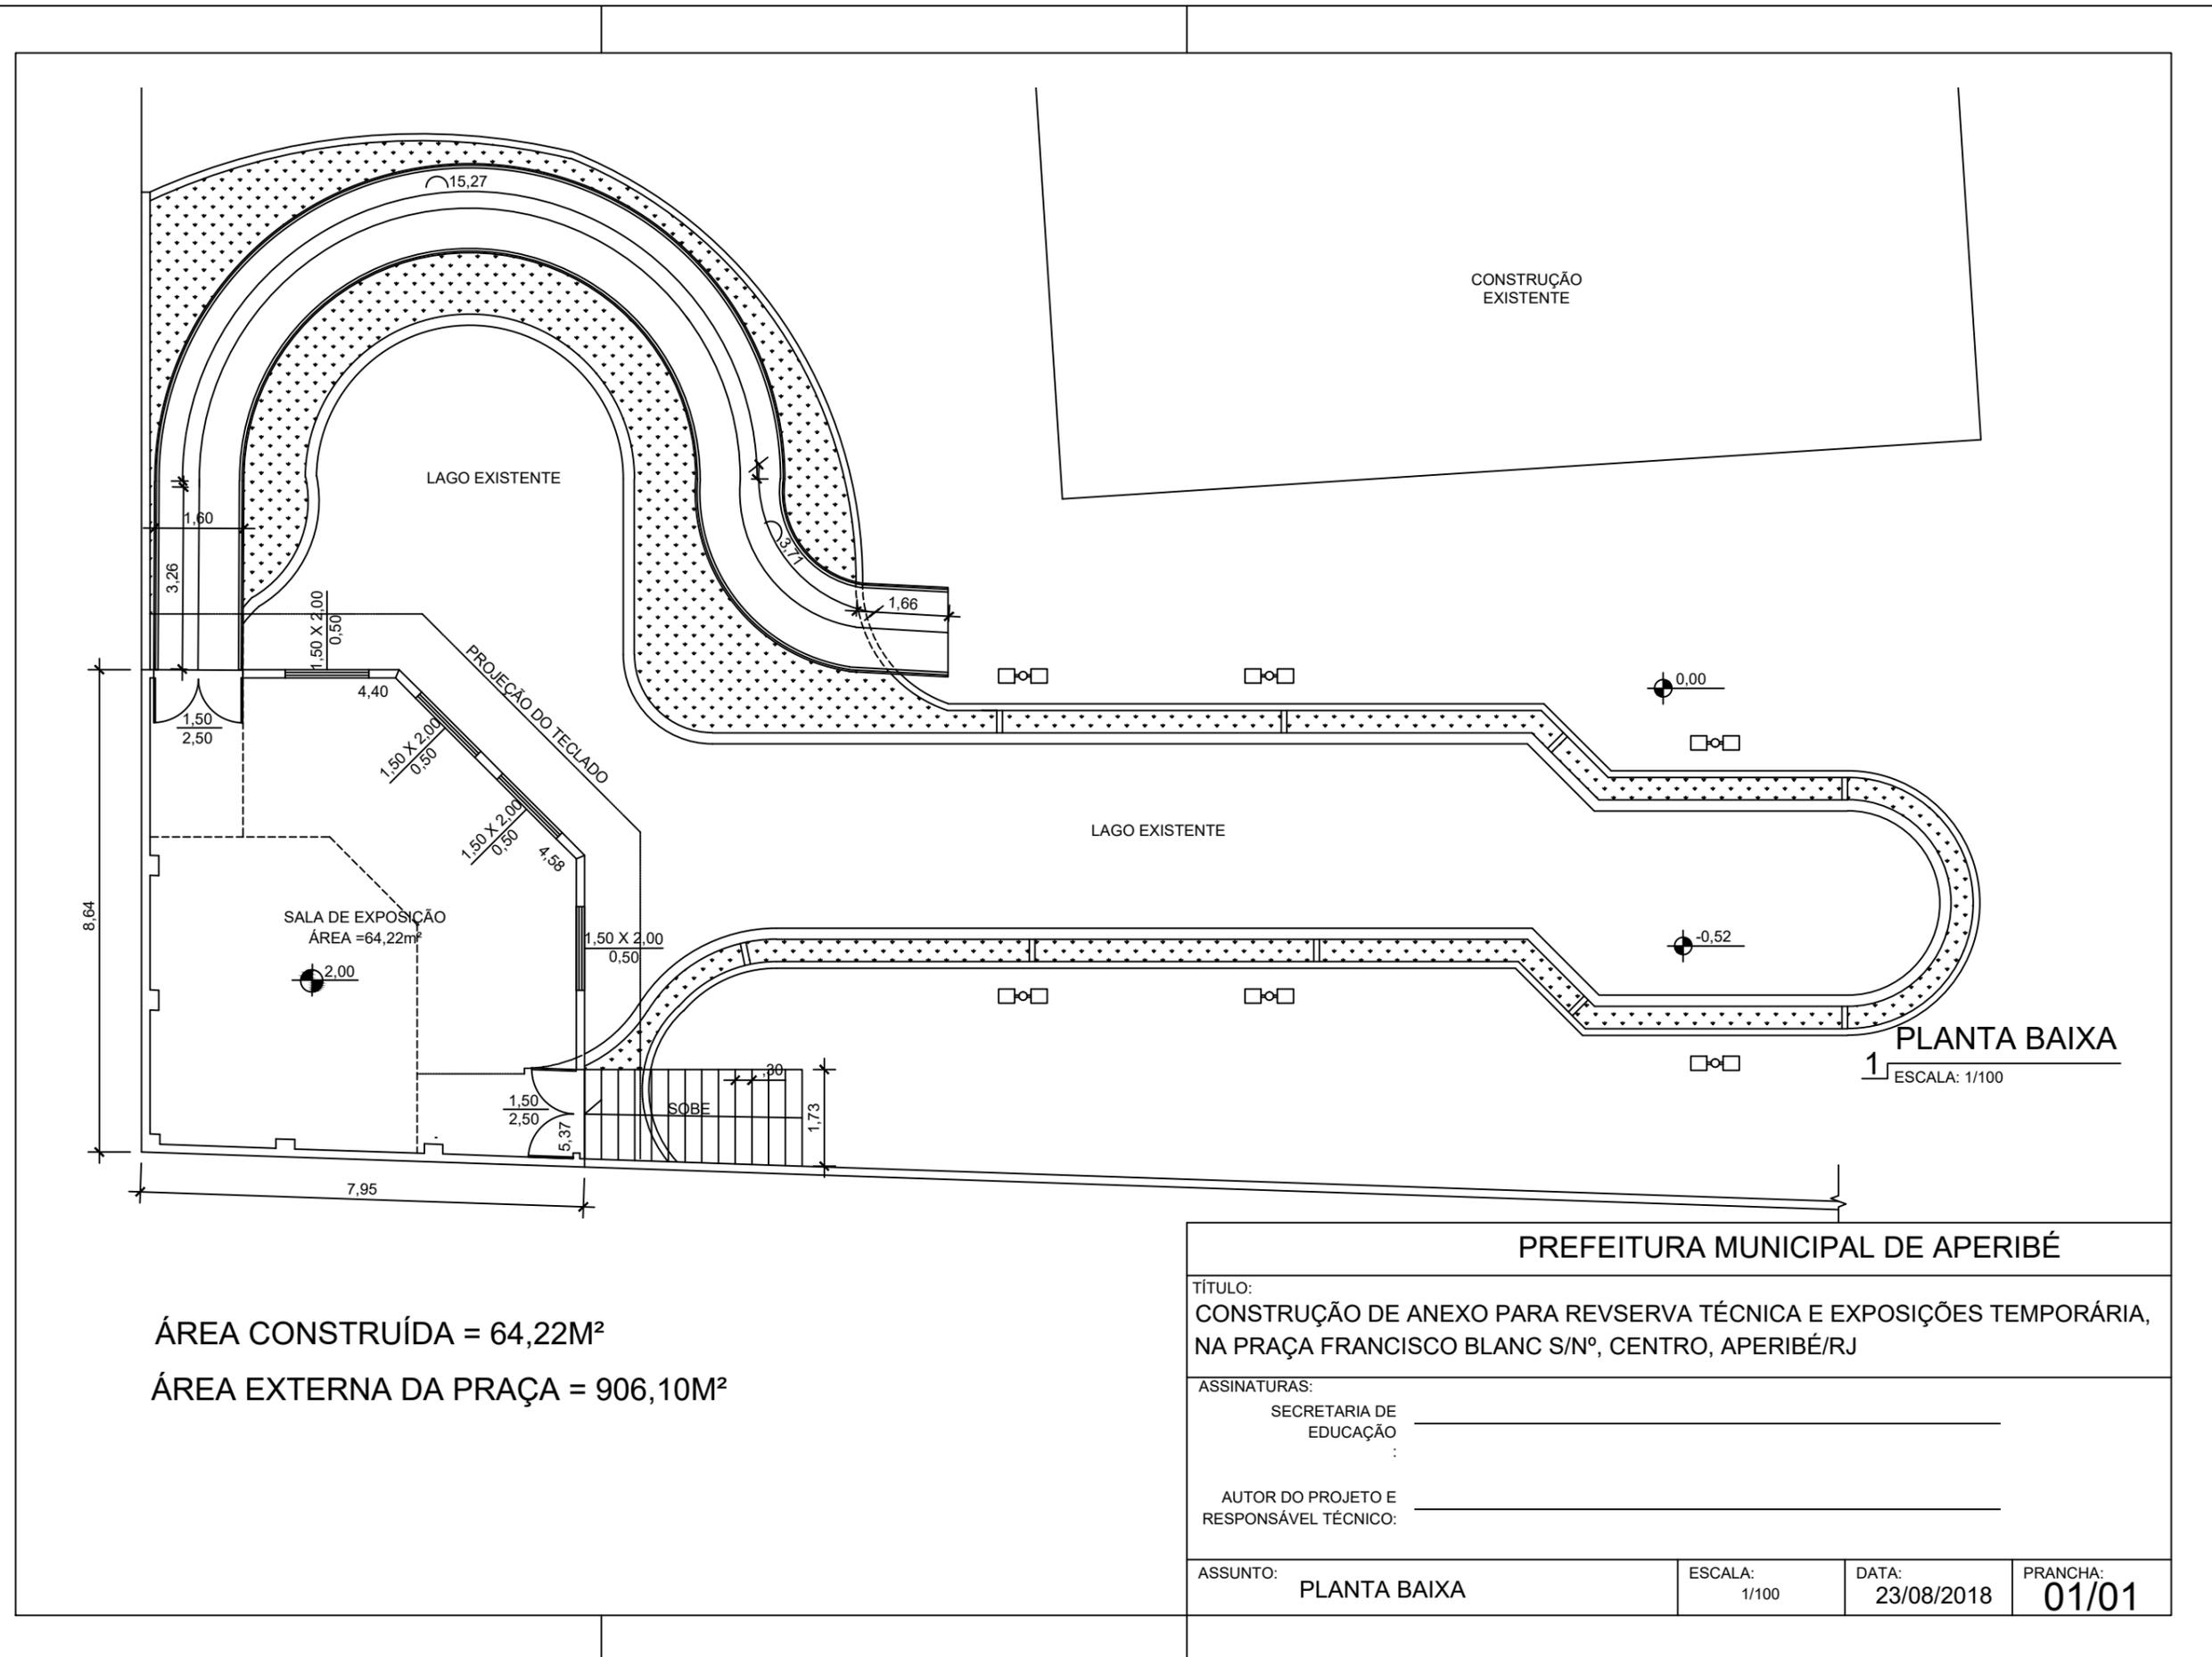

ÁREA CONSTRUÍDA = 64,22M²
 ÁREA EXTERNA DA PRAÇA = 906,10M²

PREFEITURA MUNICIPAL DE APERIBÉ			
TÍTULO: CONSTRUÇÃO DE ANEXO PARA REVSERVA TÉCNICA E EXPOSIÇÕES TEMPORÁRIA, NA PRAÇA FRANCISCO BLANC S/Nº, CENTRO, APERIBÉ/RJ			
ASSINATURAS: SECRETARIA DE EDUCAÇÃO _____ : AUTOR DO PROJETO E RESPONSÁVEL TÉCNICO: _____			
ASSUNTO: PLANTA BAIXA	ESCALA: 1/100	DATA: 23/08/2018	PRANCHA: 01/01

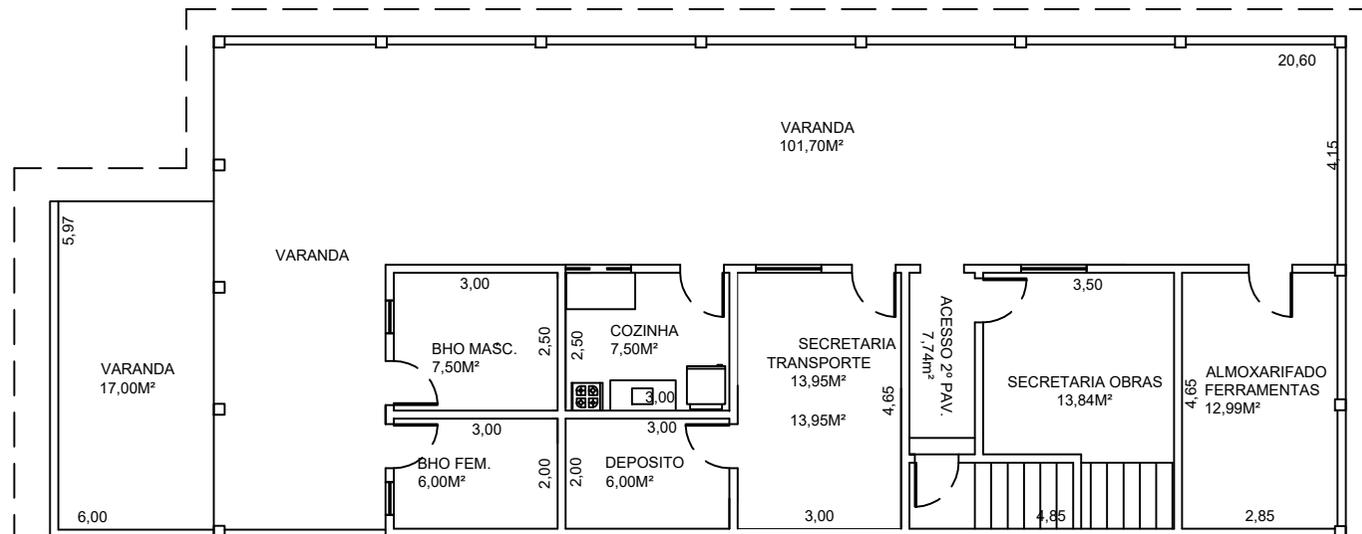

PLANTA BAIXA- 1º PAV.
S/ ESC.

ÁREA CONSTRUÍDA = 207,11M²

sidonilysofista@gmail.com



PREFEITURA
MUNICIPAL DE APERIBÉ

PROVETO

PROVETO PARA ATENDER A SECRETARIA DE OBRAS E TRANSPORTE DO MUNICÍPIO DE APERIBÉ - RJ.

ENDEREÇO

AV. AIRTON LEAL CARDOSO - BAIRRO VERDES CAMPOS - MUNICÍPIO DE APERIBÉ - RJ.- PARQUE DE EXPOSIÇÃO

DATA

11/01/2017


ESCALA

PREFEITO

PRANCHA

RESP. TÉCN.

01

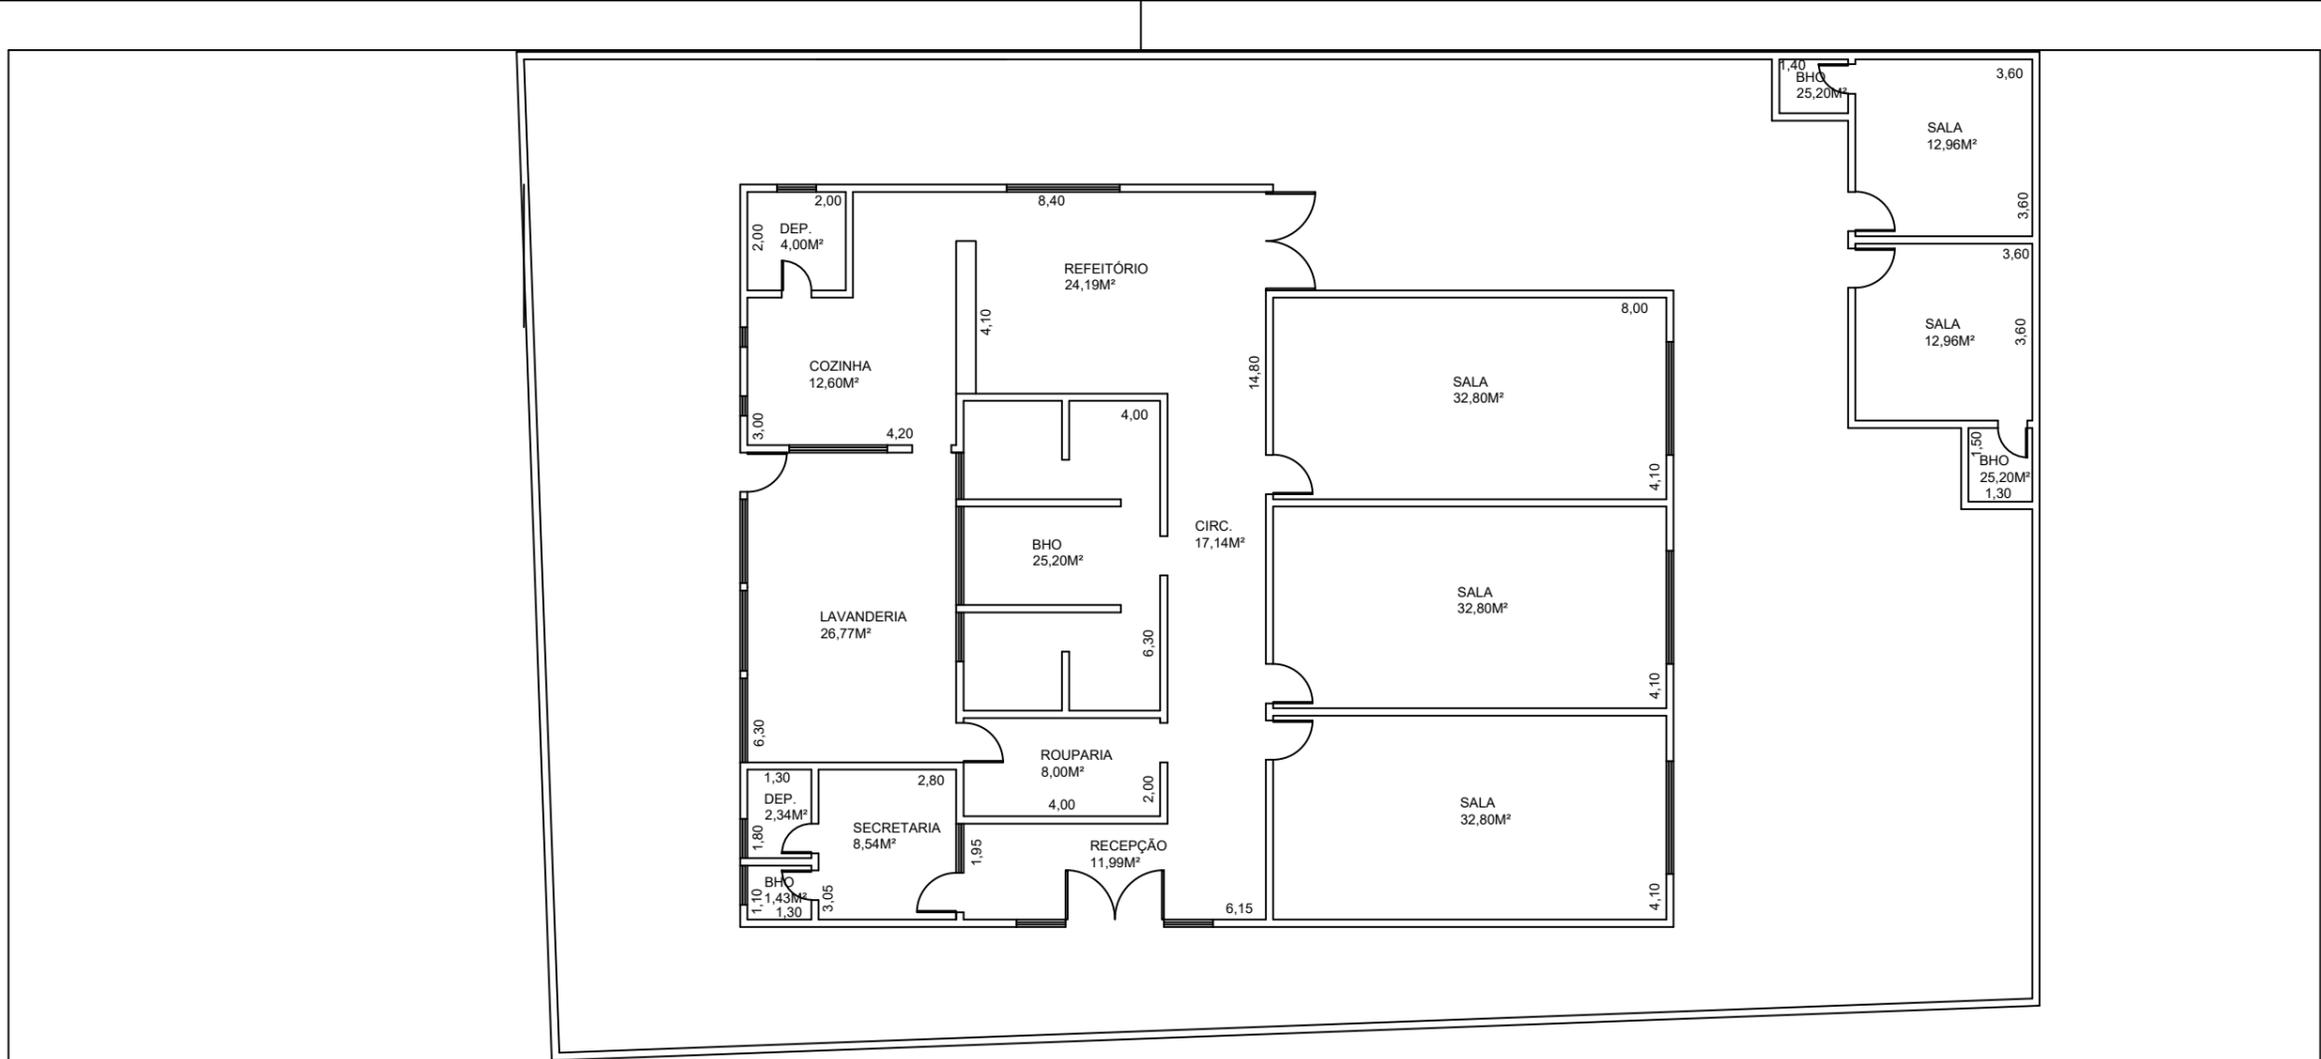

ÁREA CONSTRUÍDA = 304,01M²
 ÁREA EXTERNA = 292,56M²

1 PLANTA BAIXA
 ESCALA: 1/100

RUA ALÍPIO MATHIAS BORGES

PREFEITURA MUNICIPAL DE APERIBÉ


TÍTULO:
 PLANTA BAIXA DA SECRETARIA MUNICIPAL DE SAUDE - RUA
 ALÍPIO MATHIAS BORGES

ASSINATURAS:

SECRETÁRIA DE EDUCAÇÃO: _____

AUTOR DO PROJETO E RESPONSÁVEL TÉCNICO: _____


PLANTA BAIXA ESCOLA	ESCALA: INDICADA	DATA: 2018	PRANCHA: 01/01
---------------------	---------------------	---------------	-------------------

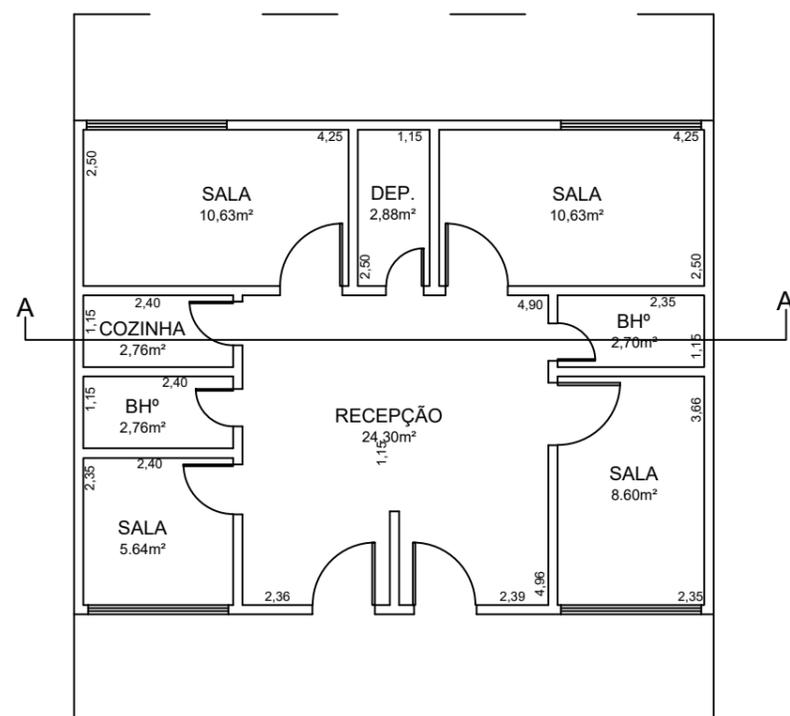

ÁREA INTERNA = 80,66M²
 ÁREA EXTERNA = 389,51M²

1 PLANTA BAIXA .

ESCALA: 1/100

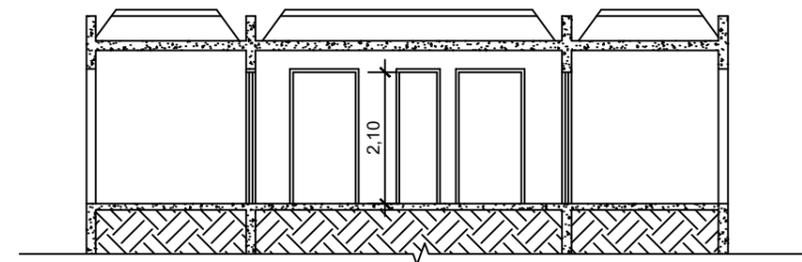

2 CORTE AA'

ESCALA: 1/100

PREFEITURA MUNICIPAL DE APERIBÉ

TÍTULO:

CRAS - PONTE SECA - APERIBÉ- RJ.

ASSINATURAS:

SECRETÁRIO DE SAÚDE: _____

AUTOR DO PROJETO E RESPONSÁVEL TÉCNICO: _____

ASSUNTO:
DETALHE EM PLANTA


ESCALA:
1/100

DATA:
22/09/2021

PRANCHA:
01/01

ÇÃO DE
AMENTO CEDAE

DE
APRIL
LOGIA/
SIA E
PRO

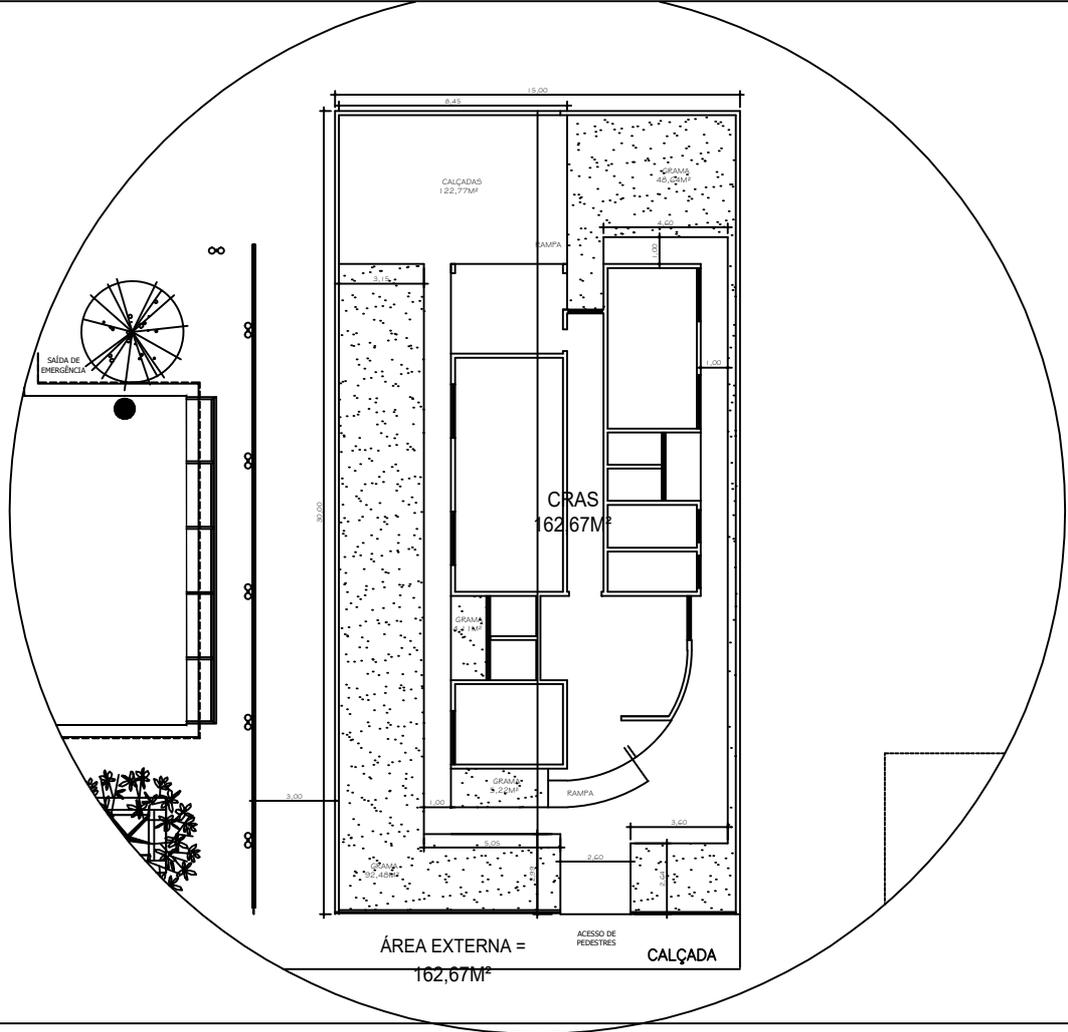

PREFEITURA MUNICIPAL DE APERIBÉ

TÍTULO:

CONSTRUÇÃO DO PRÉDIO DO CRAS - BAIRRO CENTRO - APERIBÉ -RJ.

ASSINATURAS:

PREFEITO MUNICIPAL: _____


AUTOR DO PROJETO E
RESPONSÁVEL TÉCNICO: _____

ASSUNTO: IMPLANTAÇÃO

ESCALA:
indicada

DATA:

FRANCHA:

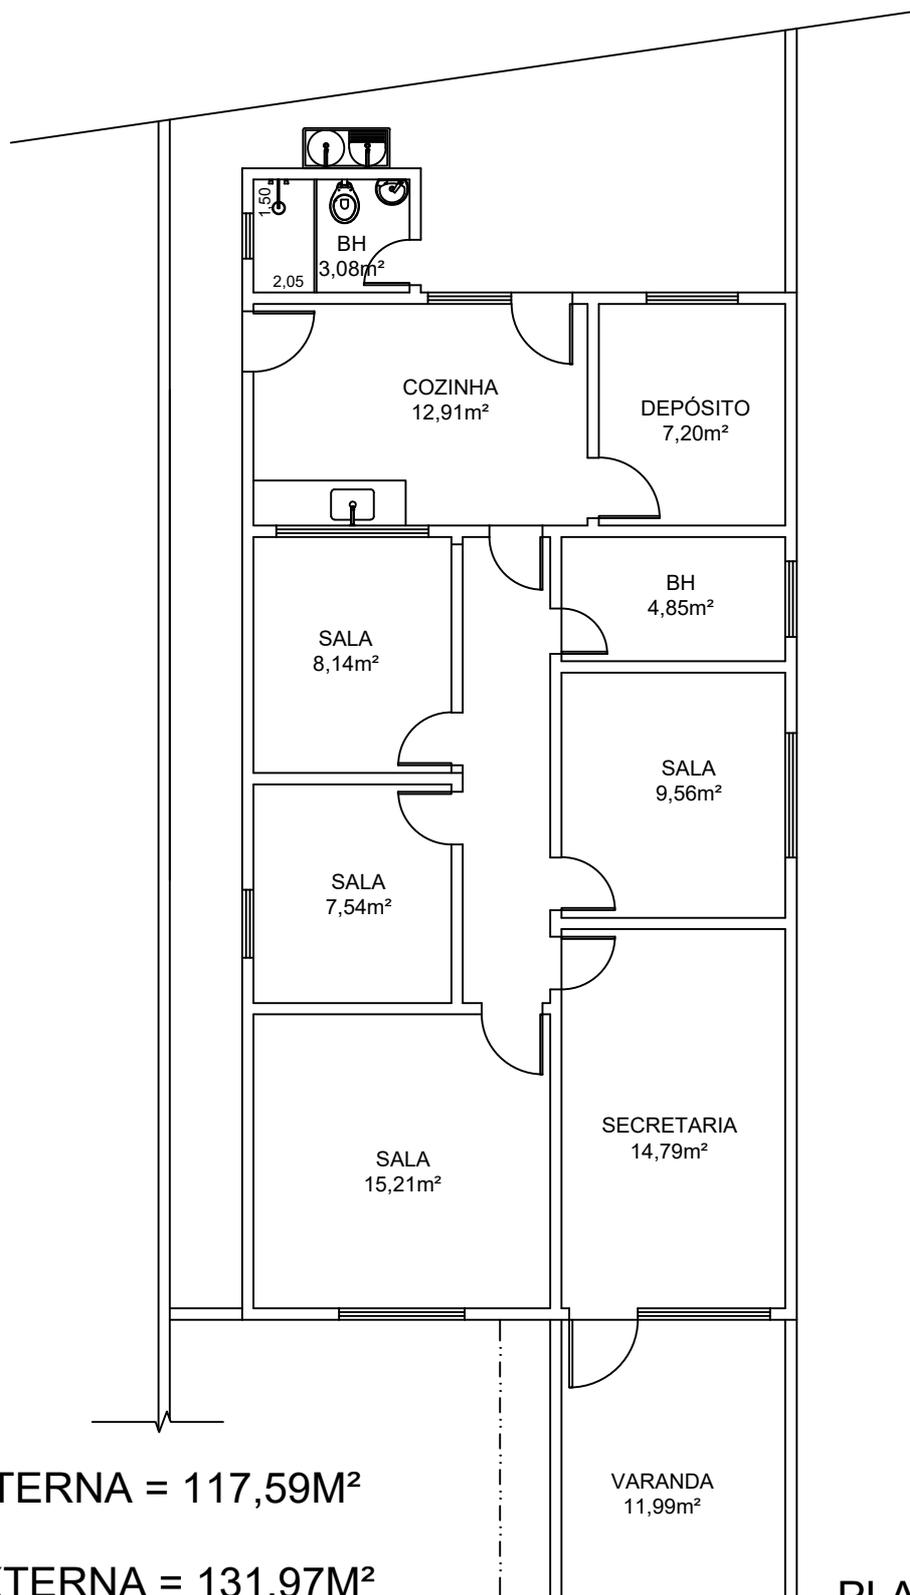

ÁREA INTERNA = 117,59M²

ÁREA EXTERNA = 131,97M²

PLANTA BAIXA
S/ESCALA



PREFEITURA
MUNICIPAL DE APERIBÉ

PROJETO

CRAS - PORTO DAS BARCAS - MUNICÍPIO DE APERIBÉ - RJ.

ENDEREÇO

RUA DIOMAR DE ALMEIDA BAIRRAL - BAIRRO PORTO DAS BARCAS - MUNICÍPIO DE APERIBÉ - RJ.

PREFEITO

RESP. TÉCN.


DATA

22/09/2021

ESCALA

PRANCHA


01

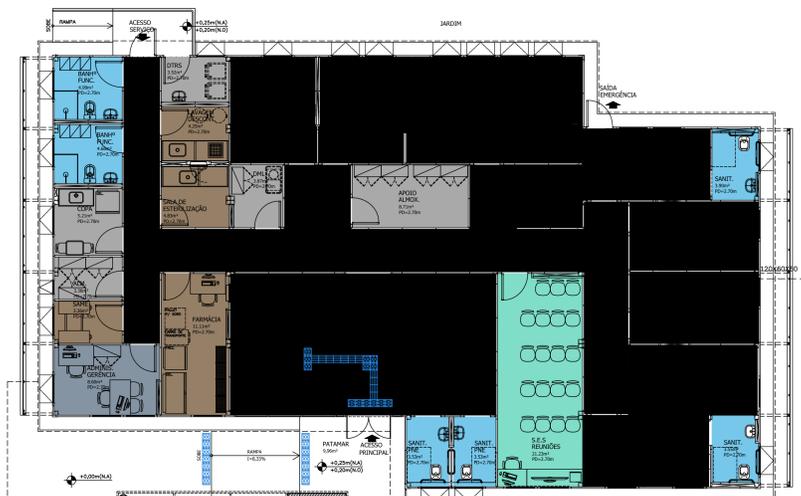

02 PLANTA DE SETORIZAÇÃO
1/100

CLÍNICA DA FAMÍLIA -
ÁREA INTERNA
362,00m²

ÁREA EXTERNA :
638,46m²

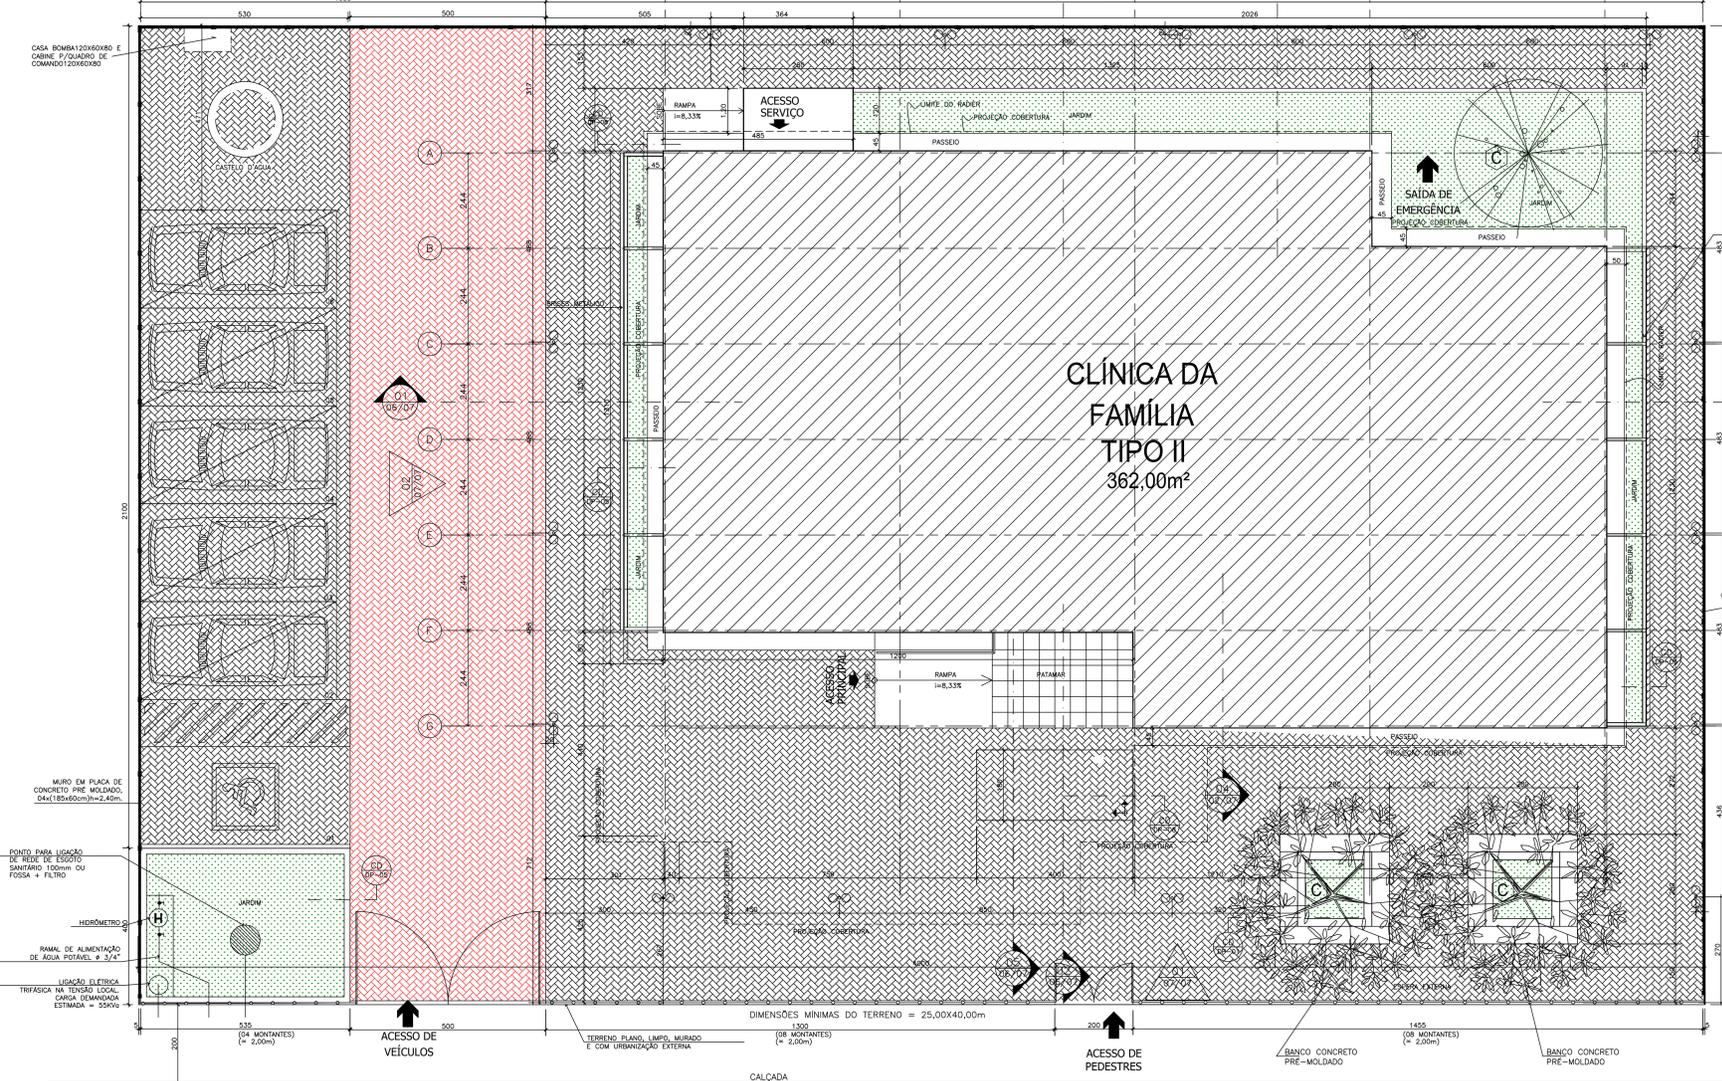

01 PLANTA DE SITUAÇÃO E URBANIZAÇÃO
1/75

UNIDADE FUNCIONAL (SETORES):

- ESCALA
- ELEVADORES E ÁREA DE REFÚGIO
- ATENDIMENTO AMBULATORIAL
- ATENDIMENTO IMEDIATO
- INTERNAÇÃO
- DIAGNÓSTICO E TERAPIA
- ADMINISTRAÇÃO E DIRETORIA
- APOIO LOGÍSTICO
- SANITÁRIOS, BANHEIROS E VESTIÁRIOS
- APOIO TÉCNICO
- ENSINO E PESQUISA

LEGENDA DE PAVIMENTAÇÃO EXTERNA/EQUIPAMENTOS:

- PISO INTERTRAVADO, NA COR NATURAL (PASSOS EXTERNOS E INTERNOS).
- PISO GRANITO BRANCO FORTALEZA SERRADO, EM PLACAS DE 40x40cm (RAMPAIS DE PEDESTRES, ESCADAS, PATAMARES E ACESSOS DE PÚBLICO).
- JARDIM / GRAMADO.
- PISO INTERTRAVADO, NA COR VERMELHA NATURAL (VAS DESTINADAS A VEÍCULOS).
- TETO EM CONCRETO, PARA SEPARAÇÃO DE MATERIAS.
- GRADE PVC NA COR BRANCA ALTURA 2,00m.

LEGENDA DE ILUMINAÇÃO:

LÂMPADA	POSTE/LUMINÁRIA
1x LÂMPADA MISTA, VAPOR MERCÚRIO OU 5000/150W	POSTE EM AÇO GALVANIZADO PARA FIXAÇÃO DE UMA LUMINÁRIA EM ALUMÍNIO PINTADO, COM REFLETOR INTERNO EM ALUMÍNIO ANODIZADO, VISOR EM VIDRO TEMPERADO TRANSPARENTE E EQUIPAMENTO INCORPORADO. FIX. NO PISO, POR MEIO DE BASE E CHUMBADORES. H=4,00m. ACAB. PINTURA BRANCA.
2x LÂMPADA MISTA, VAPOR DE MERCÚRIO OU 5000/150W	POSTE EM AÇO GALVANIZADO PARA FIXAÇÃO DE DUAS LUMINÁRIAS EM ALUMÍNIO PINTADO, COM REFLETOR INTERNO EM ALUMÍNIO ANODIZADO, VISOR EM VIDRO TEMPERADO TRANSPARENTE E EQUIPAMENTO INCORPORADO. FIX. NO PISO, POR MEIO DE BASE E CHUMBADORES. H=4,00m. ACAB. PINTURA BRANCA.
1x LÂMPADA MISTA, VAPOR MERCÚRIO OU 5000/150W	HOLOFOTE NO PISO
2x LÂMPADA MISTA, VAPOR DE MERCÚRIO OU 5000/150W	HOLOFOTES
	POSTE EM AÇO GALVANIZADO PARA FIXAÇÃO DE UMA LUMINÁRIA DE FACHO ULTRA-CONCENTRADO E REBATEDOR EM ALUMÍNIO ALTO-BRILHO QUE ESCORRE O FACHO REBATEDOR CIRCULAR. FIX. NO PISO, POR MEIO DE BASE E CHUMBADORES. H=9,00m. ACAB. PINTURA BRANCA.
	POSTE EM AÇO GALVANIZADO PARA FIXAÇÃO DE DUAS LUMINÁRIAS DE FACHO ULTRA-CONCENTRADO E REBATEDOR EM ALUMÍNIO ALTO-BRILHO QUE ESCORRE O FACHO REBATEDOR CIRCULAR. FIX. NO PISO, POR MEIO DE BASE E CHUMBADORES. H=9,00m. ACAB. PINTURA BRANCA.

LEGENDA VEGETAÇÃO:

- A CAESALPINA PELTHOPOIDES (SIBIPICU).
- B HIBISCUS ROSA-SINENSIS OU MALVASCUS MOLENS.
- C TABEAUNA CHRYSOTRICH (PE AMARELO).
- D ALLAMANDA CATHARTICA.
- E ÁRECA BAMBU.
- F "TAXA" DESTINADA A PLANTIO DA ESPÉCIE INDICADA.

NOTAS GERAIS DE PROJETO:

- 01- CONFERIR TODAS AS MEDIDAS NO LOCAL.
- 02- TODAS AS COTAS ESTÃO EM CENTÍMETROS, EXCETO ONDE HOUVER OUTRA INDICAÇÃO.
- 03- TODOS OS COMPARTIMENTOS CONSIDERADOS NÃO HABITÁVEIS QUE NÃO POSSUÍREM VÁZIOS PARA VENTILAÇÃO NATURAL SERÃO VENTILADOS POR MEIO DE EXAUSTÃO MECÂNICA.
- 04- TODAS AS CIRCULAÇÕES DE PACIENTES, ESCADAS E RAMPAIS SERÃO PROVIDAS DE CORRIÃO DUPLA NAS ALTURAS DE 70cm E 92cm DO PISO E COM FINALIZAÇÃO CURVA. AS ESCADAS E RAMPAIS ABERTAS TERÃO GUARDA-CORPOS NA ALTURA DE 1,05m.
- 05- TODOS OS AMBIENTES DESTINADOS AO ATENDIMENTO DE PACIENTES (ACAMADOS OU NÃO), BEM COMO OS LOCAIS DE MANUSEIO DE INSUMOS, AMOSTRAS, MEDICAMENTOS E ALIMENTOS SERÃO PROVIDOS DE LAVADORES, PIAS OU LAVABOS COM TORNEIROS OU COMANDOS DO TIPO QUE DESPREZEM O CONTATO DAS MÃOS PARA SEU ACOMODAMENTO.
- 06- OS LAVADORES EXCLUSIVOS PARA LAVAGEM DE MÃOS (COM EXCEÇÃO DA COZINHA) SERÃO EM LOUÇA. AS CUBAS PARA LAVAGEM DE UTENSÍLIOS E, EVENTUALMENTE DE MÃOS, SERÃO TODAS EM AÇO INOX, BEM COMO TODAS AS BANCADAS DE SERVIÇO/MANIPULAÇÃO.
- 07- TODOS OS D.T.R.S. DEVERÃO TER PONTO DE ÁGUA.
- 08- A INFRA-ESTRUTURA E O DIMENSIONAMENTO DOS AMBIENTES BASEIA-SE NOS PARÂMETROS MÍNIMOS ESTABELECIDOS NA RDC Nº 50/02 DA ANVISA E NAS DEMANDAS DE PRODUÇÃO DE SERVIÇOS/ATENDIMENTOS ESTABELECIDOS PELOS RESPONSÁVEIS TÉCNICOS DAS UNIDADES DO EAS.
- 09- TODAS AS VIAS PARA ESTACIONAMENTO DE VEÍCULOS TEM DIMENSÃO DE 5,00x2,00m. VIAS PARA AMBULÂNCIAS TEM 6,00x3,00m E VIAS DE CARGA/DESCARGA, 7,00x5,00m. O NÚMERO DE VIAS ATENDE AO PRESCRITO NO CÓDIGO DE OBRAS MUNICIPAL E NA RDC Nº50/02 DA ANVISA.
- 10- AS INSTALAÇÕES ELÉTRICAS DE EMERGÊNCIA DEVERÃO SER PROJETADAS DE ACORDO COM OS NÍVEIS DE SEGURANÇA ELÉTRICA EXIGIDOS E TEMPO MÁXIMO DE SUPRIMENTO DE ENERGIA SEGUNDO A NBR 13534, SENDO ESTES CLASSIFICADOS EM 0,5s PARA A ALIMENTAÇÃO DE LUMINÁRIAS CIRÚRGICAS, 15s PARA OS EQUIPAMENTOS ELÉTRICO-MÉDICOS, GASES MÉDICOS, SEMAS, EQUIPAMENTOS MÉDICO-CIRÚRGICOS DE SUSTENTAÇÃO DE VIDA E INSTALAÇÕES ESSENCIAIS, >15s PARA EQUIPAMENTOS ELÉTRICO-ELETRÔNICOS NÃO LIGADOS DIRETAMENTE A PACIENTES, SEGUNDO A RDC 50/02 ANVISA.
- 11- FOI PREVISTA INSTALAÇÃO DE SISTEMA DE SIMULIZAÇÃO E ALARME PARA O CONTROLE DOS GASES MÉDICOS QUE AUTORIZA QUEDA DE PRESSÃO NAS TUBULAÇÕES QUANDO ESTA FOR MENOR DO QUE 4,50kgf/cm², FAZENDO SOAR A CIGARRA E ACENDENDO A LÂMPADA DE ALARME, UMA VEZ RESTABELECIDA A PRESSÃO NORMAL DE FUNCIONAMENTO (5,0kgf/cm²), A LUZ VERMELHA SERÁ DESLIGADA E A VERDE TORNA A ACENDER, AUTOMATICAMENTE.
- 12- AS CENTENAS DE GASES MÉDICOS DEVEM OBEDECER AO PRESCRITO NA RDC Nº 50/02 DA ANVISA E NORMAS NBR 12188, NBR 11906 E NBR 12587 DA ABNT E NRS DO MINISTÉRIO DO TRABALHO.
- 13- O PROJETO FOI ELABORADO CONFORME PRESCRITO NA RDC Nº50/02, PORTARIA MS 278/98, RDC Nº220/04, RDC Nº 214/06, ABNT NBR 9050 (TODAS AS NORMAS VIGENTES).
- 14- TODOS OS DETALHES NECESSÁRIOS PARA MELHOR COMPRENSÃO DO PROJETO ESTÃO NO CADENHO DE DETALHES (CD)
- 15- EM CASO DE DÚVIDA REFERENTE A COTA NÃO TRAR EM EXATidão, FAVOR ENTRAR EM CONTATO COM O ARQUITETO RESPONSÁVEL PELO PROJETO.

ESTE PROJETO QUANDO VISADO NÃO EXIMIRÁ SEUS AUTORES DAS RESPONSABILIDADES ESTABELECIDAS PELAS NORMAS, REGULAMENTOS E LEGISLAÇÕES PERTINENTES AS ATIVIDADES PROFISSIONAIS. RECONHECE APENAS A LEGISLAÇÃO SANITÁRIA EM VIGOR, NÃO EXIMINDO O AUTOR DO PROJETO DO CUMPRIMENTO DAS NORMAS, REGULAMENTOS E LEGISLAÇÕES NO ÂMBITO DA PREFEITURA MUNICIPAL, CORPO DE BOMBEIROS, FEEMA E DEMAIS ÓRGÃOS NECESSÁRIOS.

LEGENDA DA SIMBOLÓGIA:

- INDICAÇÃO DE CORTES
- INDICAÇÃO DE VISTAS OU PAVIMENTAÇÃO
- INDICAÇÃO DE NÍVEIS NO PAVIMENTO
- INDICAÇÃO PARA ESCALERA/FILETE DE PEDESTAL
- INDICAÇÃO DE NÍVEL DE PISO

COTAS DE ALVENARIAS E VÁZIOS | COTAS DE PAVIMENTO | COTAS DE PONTOS DE INSTALAÇÕES

REVISÃO	DATA	ASSUNTO	VISTO
02	22/09/2011	REVISÃO E AUTORAÇÃO DO PROJETO CONFORME SOLICITAÇÃO EMOP	MATEUS
01	01/09/2011	REVISÃO CONFORME SOLICITAÇÃO EMOP	MATEUS
00	21/06/2011	EMISSÃO INICIAL	MATEUS

CLIENTE: SECRETARIA DE SAÚDE E DEFESA CIVIL - SESDEC DATA: ABR/2011

UNIDADE: UNIDADE BÁSICA DE SAÚDE TIPO II CÓDIGO: 000000

ENDEREÇO: MUNICÍPIO:

NATUREZA DA OBRA: PROJETO EXECUTIVO DE ARQUITETURA

CONSTRUÇÃO DA UNIDADE BÁSICA DE SAÚDE TIPO II-2 EQUIPES

TÍTULO DA FRANCHA: ESCALA: NÚMERO DA FRANCHA: 01/07

PLANTA DE SITUAÇÃO E URBANIZAÇÃO 1:75

PLANTA DE SETORIZAÇÃO 1:100

TERRENO: EXISTENTE A CONSTRUIR A REFORMAR: TOTAL: 362,00m²

AUTOR DO PROJETO: DESENVOLVIMENTO DO PROJETO: ARQUITETO RESPONSÁVEL:


MHA ENGENHARIA MHA ENGENHARIA

SE OBRAS - SECRETARIA DE ESTADO DE OBRAS E O P - EMPRESA DE OBRAS PÚBLICAS DO ESTADO DO RIO DE JANEIRO

PROJETO: MHA Engenharia Ltda

MHA

RIO DE JANEIRO SECRETARIA DE SAÚDE

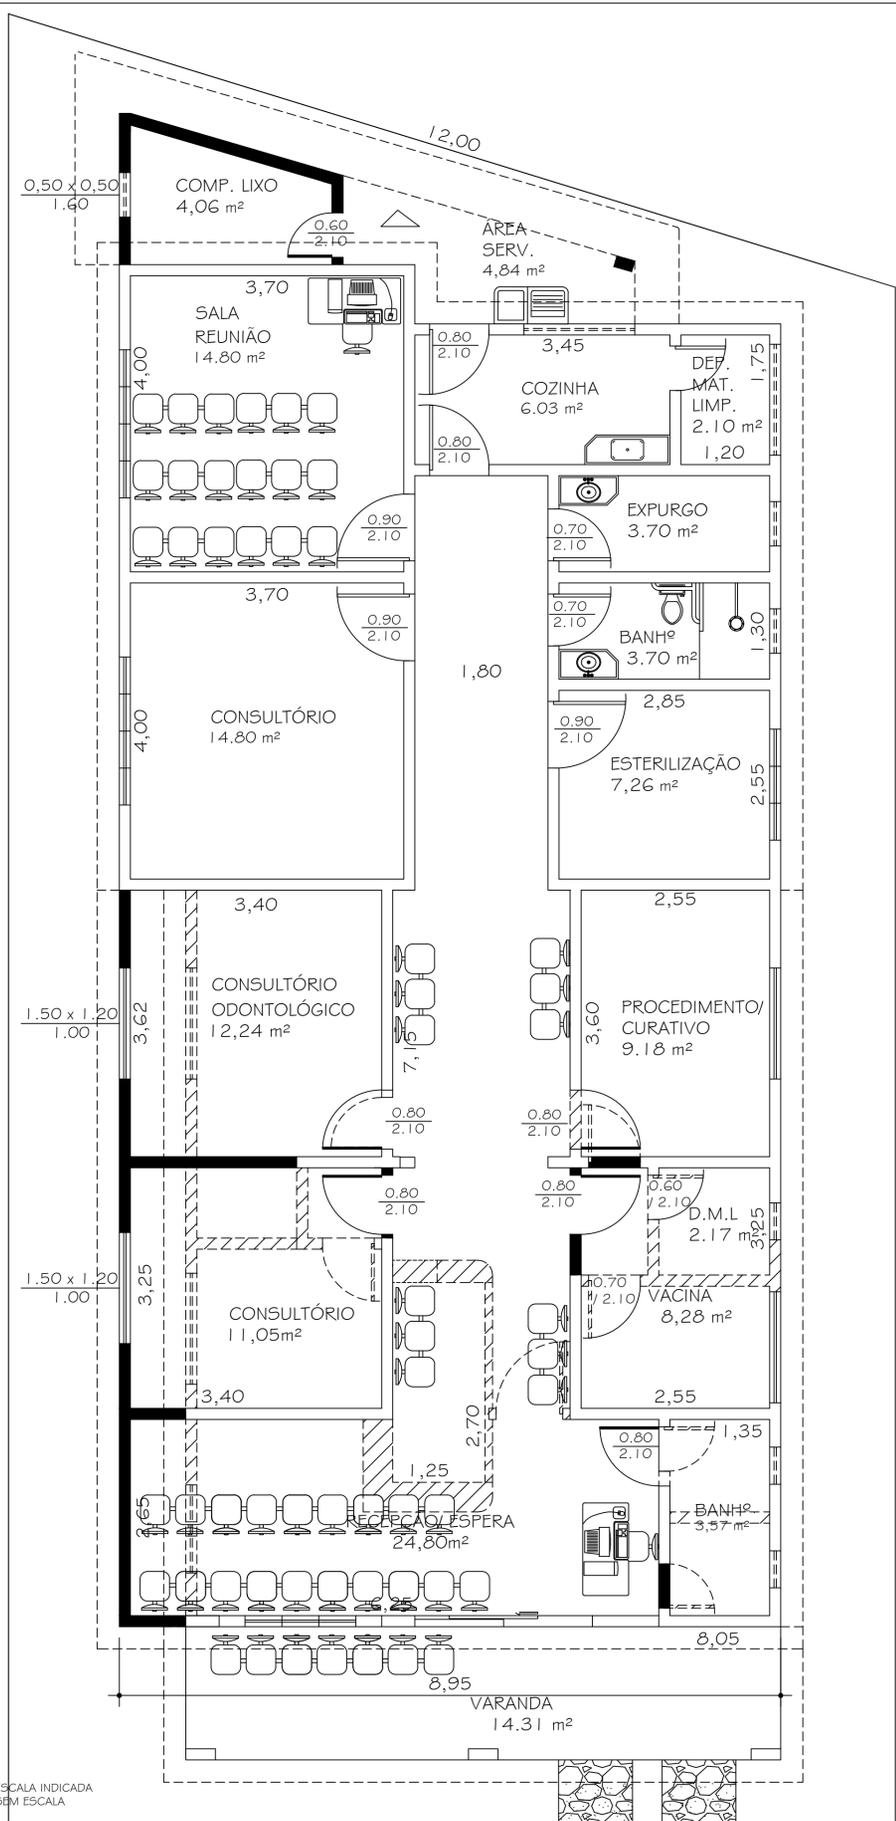

AREA INTERNA - 176,00m²

AREA EXTERNA - 124,00m²



PREFEITURA MUNICIPAL DE APERIBÉ - RJ

PROJETO PARA ADEQUAÇÃO UNIDADE DE SAÚDE NO BAIRRO PORTO DAS BARCAS- APERIBÉ - RJ.

LOCALIZAÇÃO : RUA DIOMAR ALMEIDA BAIRRA, BAIRRO CENTRO, DISTRITO DO PORTO DAS BARCAS NO MUNICÍPIO DE APERIBÉ. ESTADO DO RIO DE JANEIRO.

AUTO E RESP. TECNICO PELO PROJETO : _____


PREFEITO MUNICIPAL : _____

PLANTA BAIXA

DATA : 28/21


ESCALA INDICADA

01

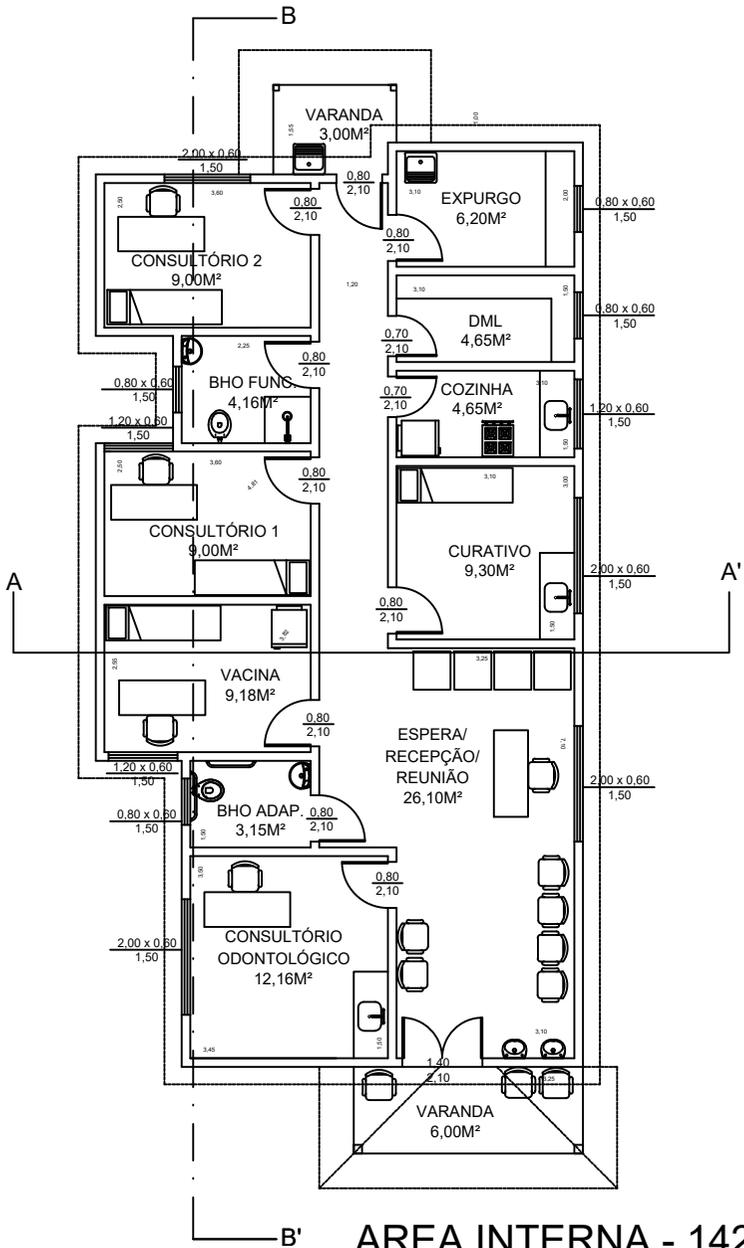

AREA INTERNA - 142,50M²
 AREA EXTERNA - 328,00M²

PLANTA BAIXA
 ESC.: 1/100

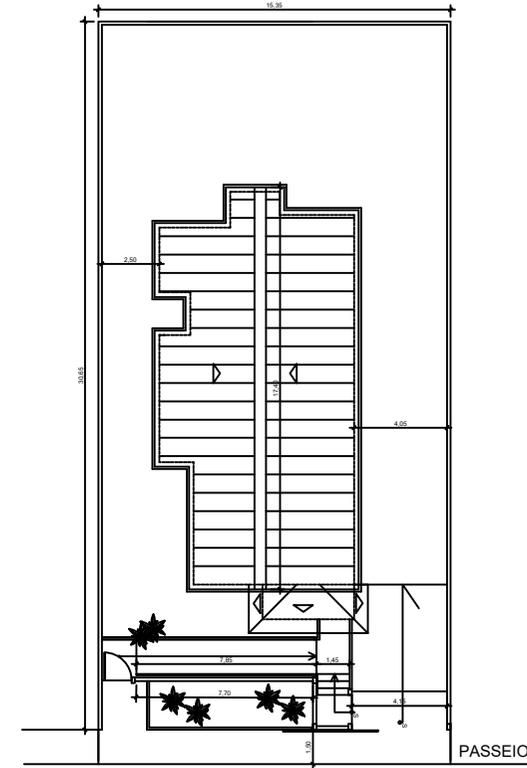

PLANTA IMPLANTAÇÃO
 ESC.: 1/250

PREFEITURA MUNICIPAL DE APERIBÉ

CONSTRUÇÃO DE POSTO DE SAÚDE NA RUA CARLOS EDUARDO BOECHAT -
 CENTRO - APERIBÉ - RJ

ASSINATURAS:

SECRETÁRIA DE GOVERNO: _____


AUTOR DO PROJETO E RESPONSÁVEL TÉCNICO: _____

PLANTA BAIXA E IMPLANTAÇÃO

ESCALA:
 INDICADA


DATA:
 22/09/2021

PRANCHA:
 01/02

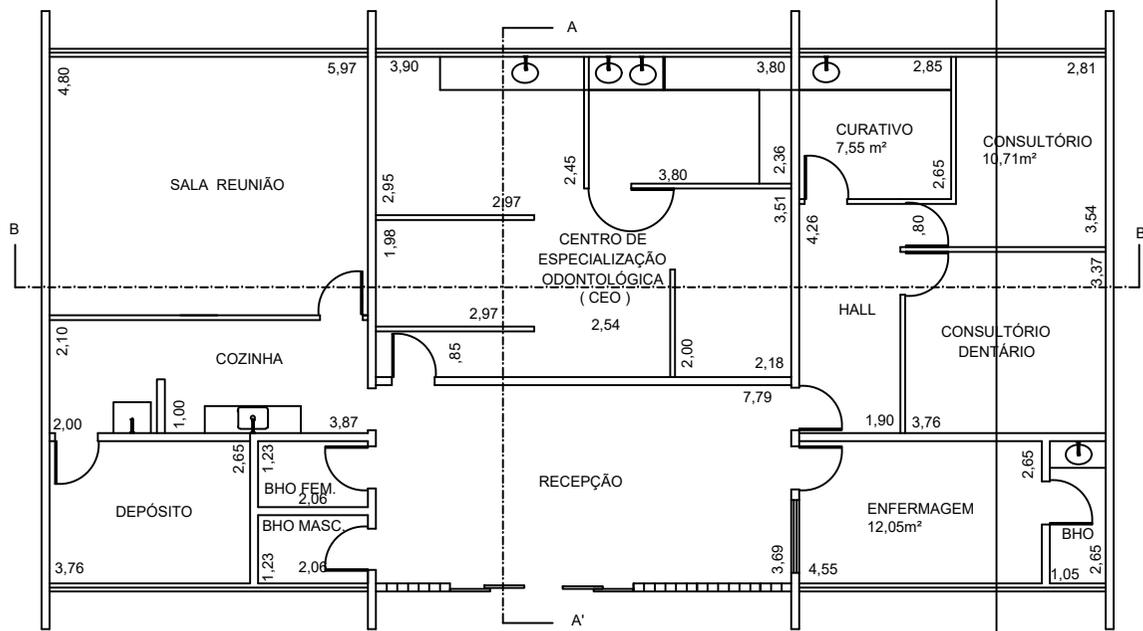

AREA INTERNA - 195,00M²
 AREA EXTERNA - 500,00M²

1 PLANTA BAIXA
 ESCALA: 1/100

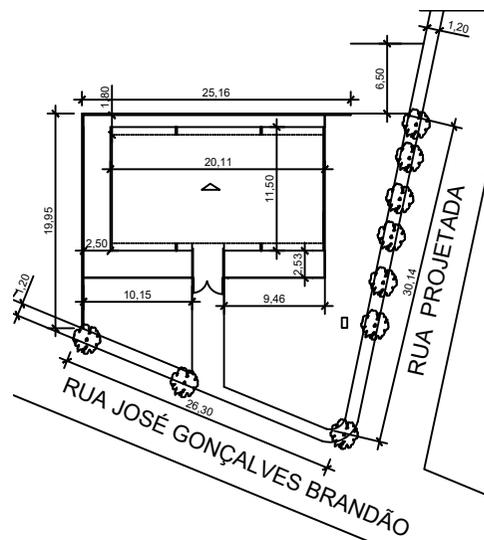

2 SITUAÇÃO
 ESCALA: 1/500

PREFEITURA MUNICIPAL DE APERIBÉ

TÍTULO:

CEO - CENTRO DE ESPECIALIZAÇÃO ODONTOLÓGICA, RUA JOSÉ GONÇALVES BRANDÃO, PALMEIRAS, APERIBÉ/RJ

ASSINATURAS:

SECRETÁRIO DE SAÚDE: _____


AUTOR DO PROJETO E RESPONSÁVEL TÉCNICO: _____

ASSUNTO:
 PLANTA BAIXA e SITUAÇÃO

ESCALA:
 1/100 - 1/500

DATA:
 22/09/2021

PRANCHA:
 01

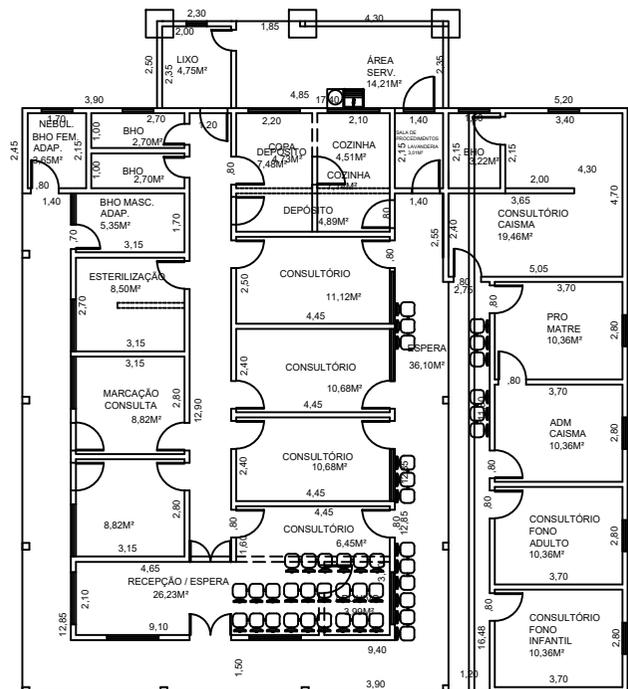

PLANTA BAIXA - POSTO CENTRAL
ESC.:1/100

ÁREA CONSTRUÍDA = 312,20M²

ÁREA EXTERNA = 501,89M²

PREFEITURA MUNICIPAL DE APERIBÉ

TÍTULO:

REFORMA DO POSTO DE SAÚDE CENTRAL, SITUADO À RUA
JOÃO BAIRRAL, CENTRO, APERIBÉ/RJ

ASSINATURAS:

SECRETÁRIO DE SAÚDE: _____


AUTOR DO PROJETO E
RESPONSÁVEL TÉCNICO: _____

ASSUNTO:
PLANTA BAIXA

ESCALA:
1/100


DATA:
2018

PRANCHA:
01/01

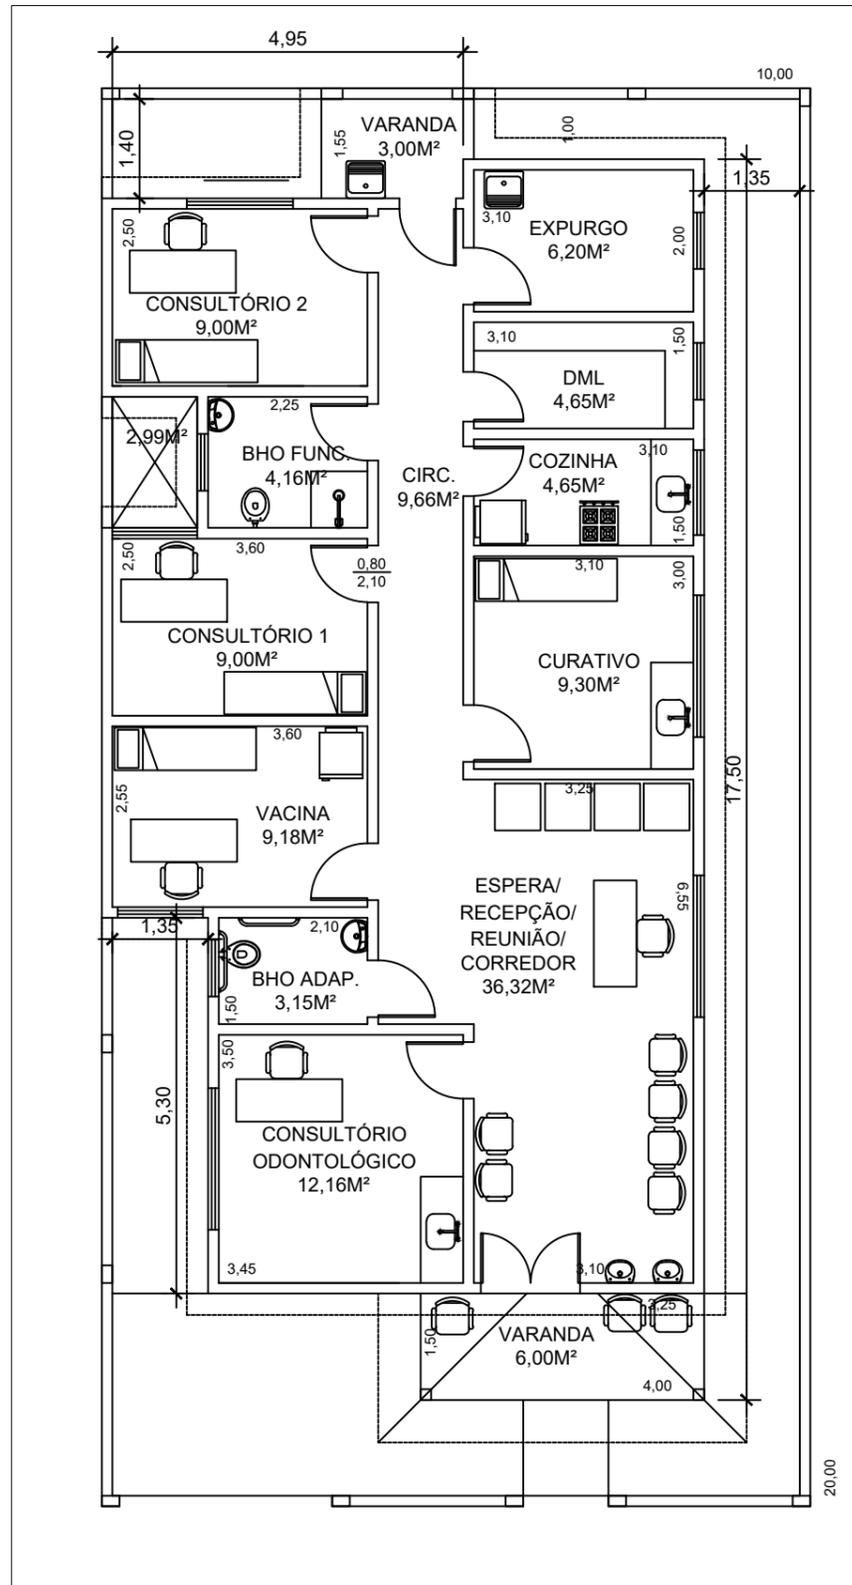

PLANTA BAIXA
ESC.: 1/100

ÁREA CONSTRUÍDA = 128,74M²
ÁREA EXTERNA = 61,42M²

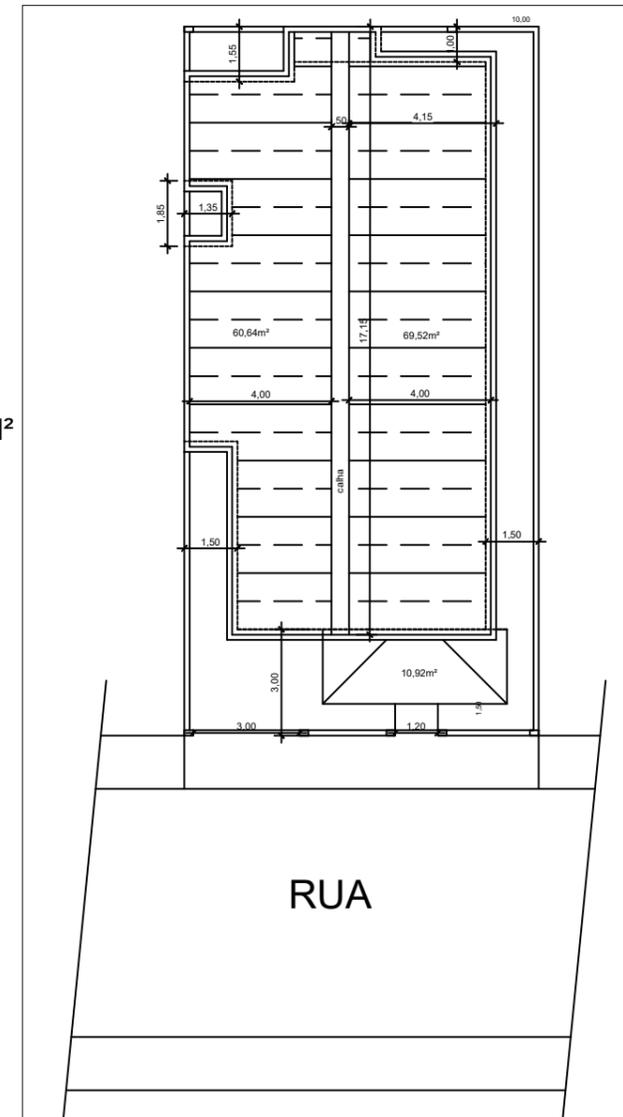

PLANTA IMPLANTAÇÃO
ESC.: 1/200

PREFEITURA MUNICIPAL DE APERIBÉ

POSTO DE SAÚDE NO BAIRRO FAGUNDES - APERIBÉ -RJ

ASSINATURAS:

SECRETÁRIA DE GOVERNO: _____


AUTOR DO PROJETO E RESPONSÁVEL TÉCNICO: _____

PLANTA BAIXA E IMPLANTAÇÃO


ESCALA:
INDICADA

DATA:
SETEMBRO/21

PRANCHA:
01/01

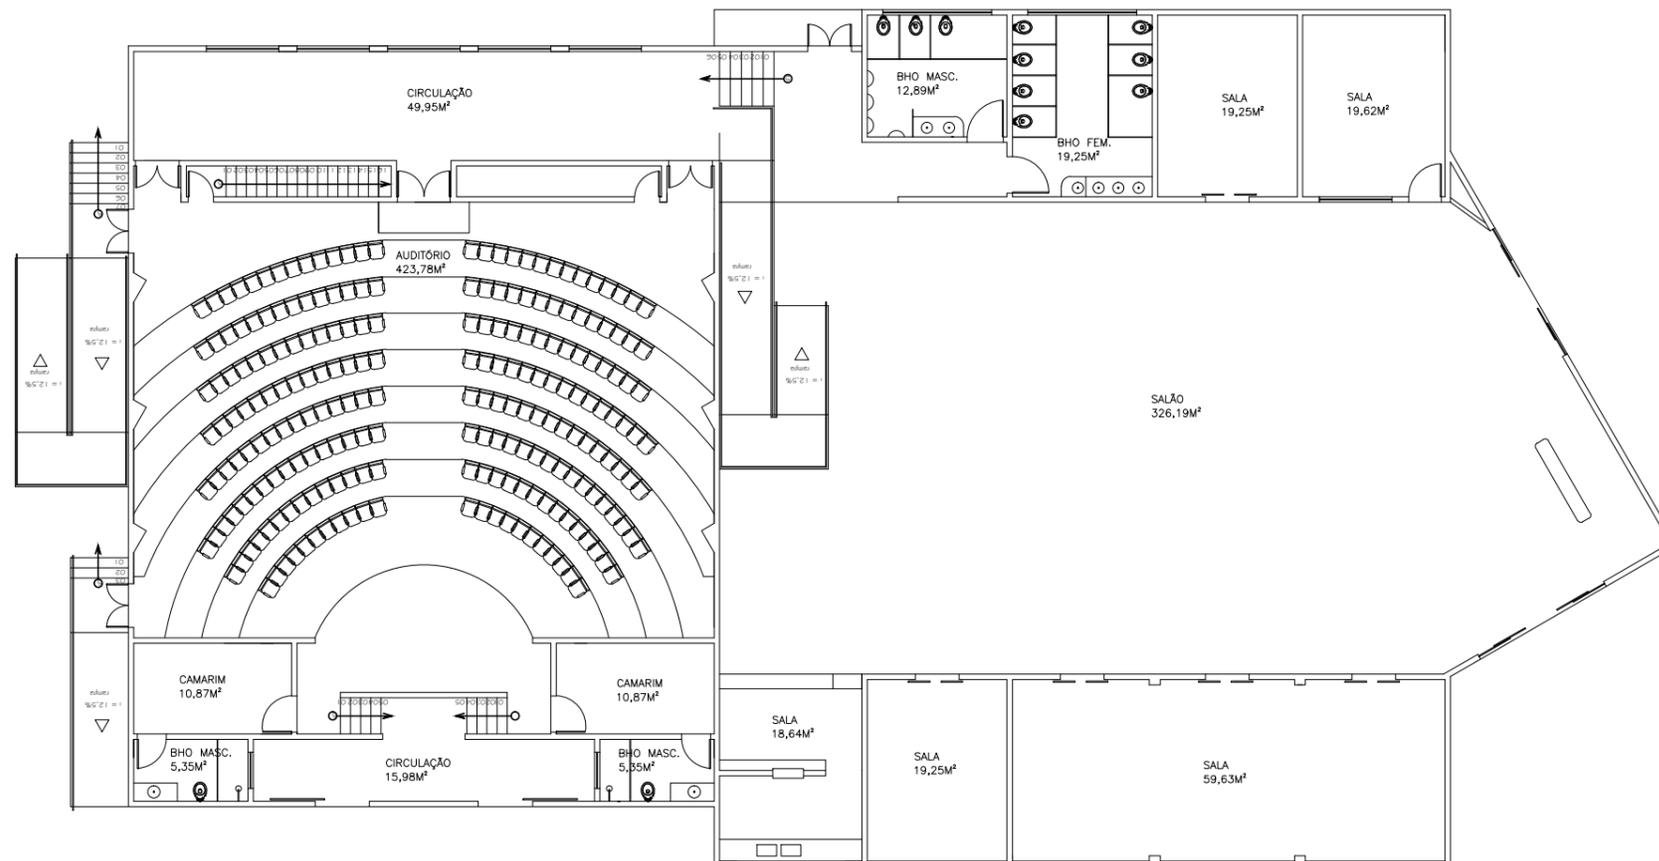

PLANTA BAIXA
S/ ESCALA

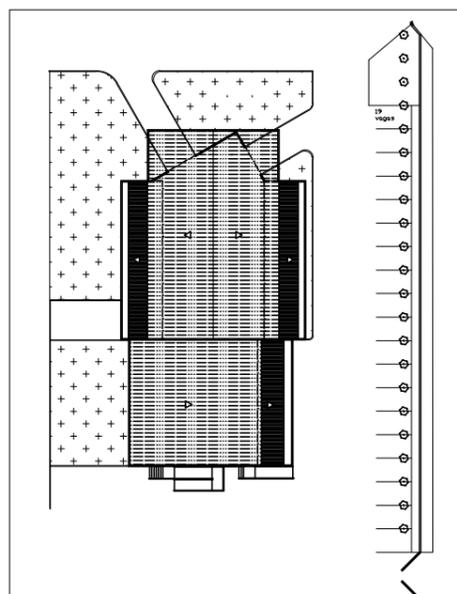

ÁREA DA CONSTRUÇÃO = 862,81M²

ÁREA EXTERNA = 1.137,19M²



PREFEITURA MUNICIPAL DE APERIBÉ - RJ

PROJETO ARQUITETÔNICO DA SECRETARIA DE EDUCAÇÃO - BAIRRO VERDES CAMPOS -
PARQUE DE EXPOSIÇÃO - APERIBÉ - RJ.

LOCALIZAÇÃO : PARQUE DE EXPOSIÇÃO DE APERIBÉ - RJ.

AUTOR E RESP.
PELO PROJETO : _____

PREFEITO MUNICIPAL : _____

REVISADO EM :

VISTO :

APROVAÇÃO :


DATA :

ESCALAS INDICADAS

DATA : 28-08-2018

PLANTA BAIXA

01

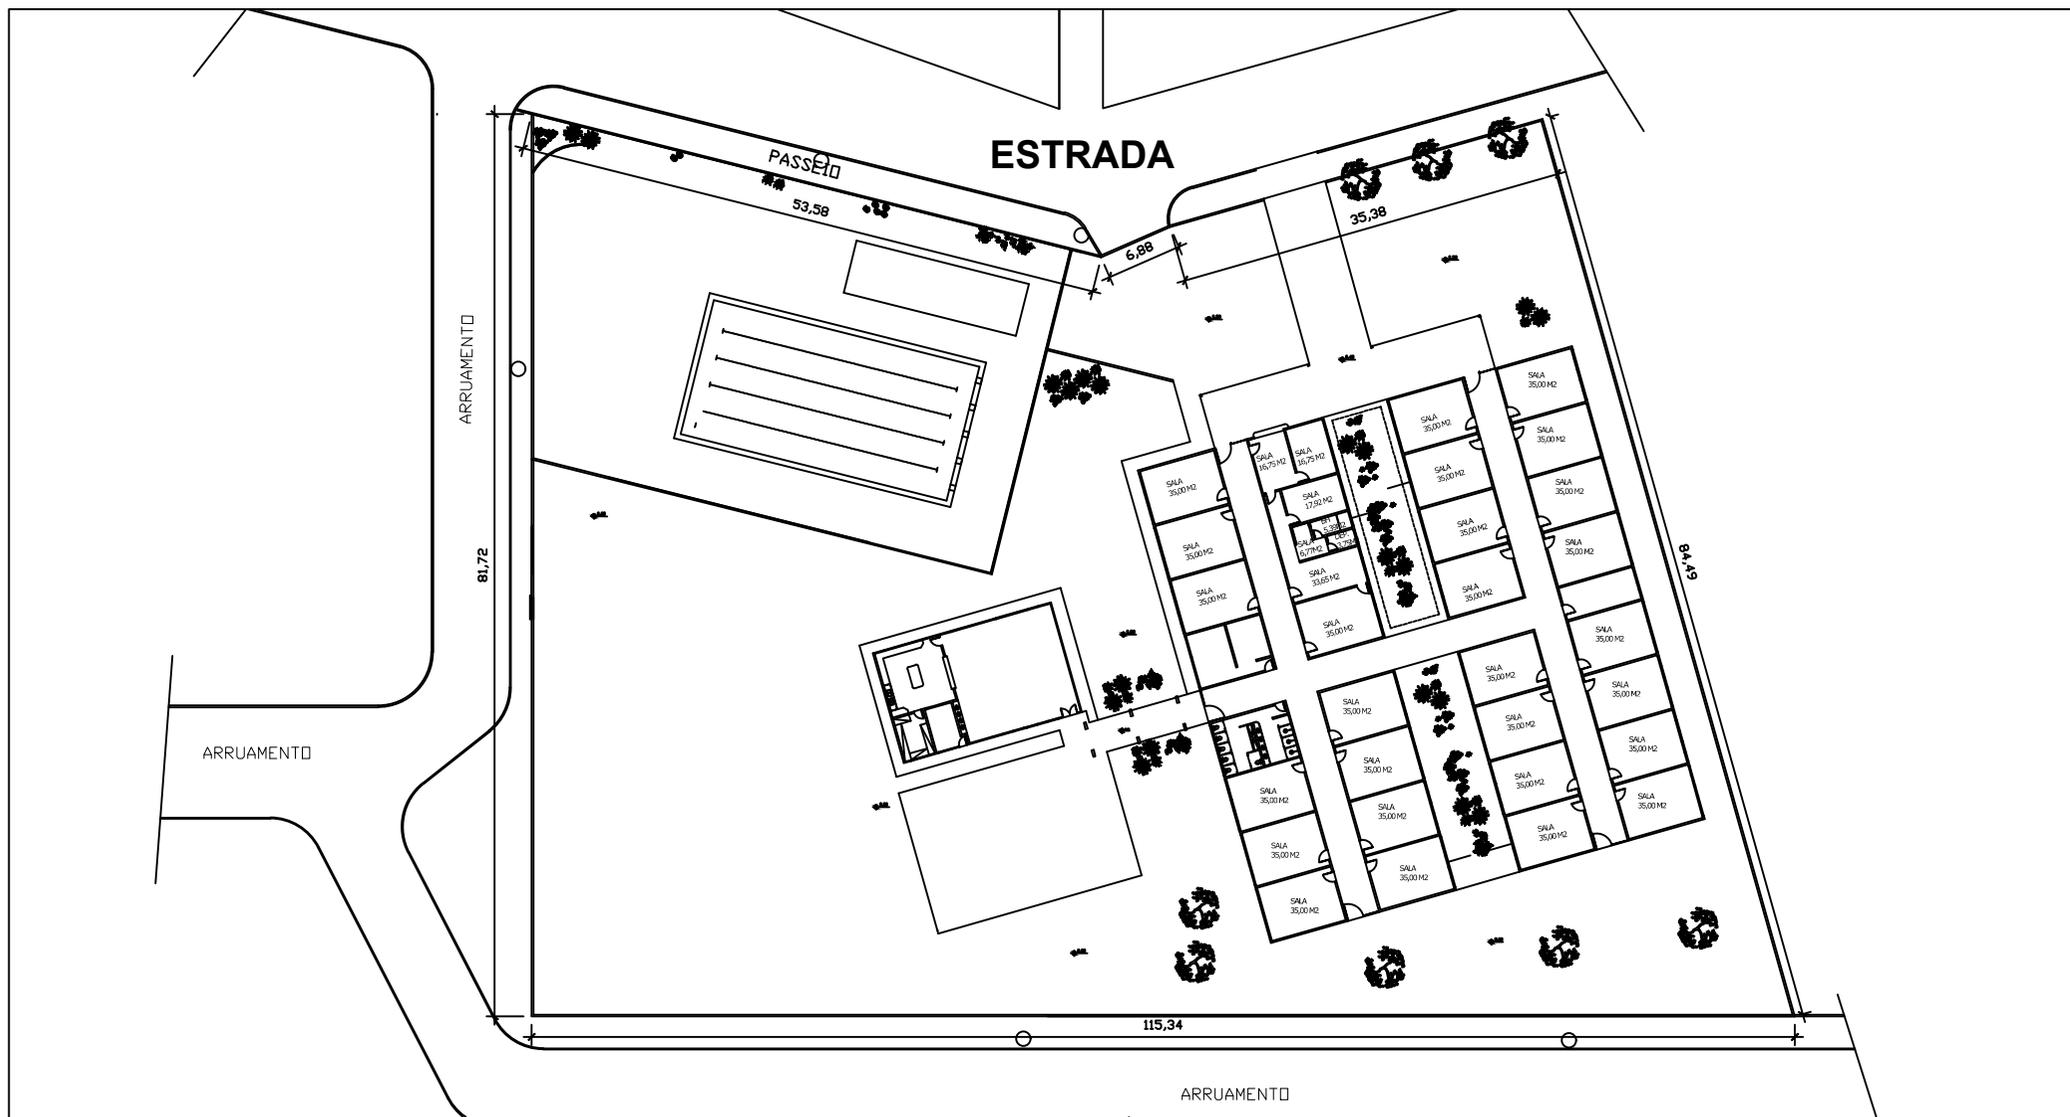

PLANTA BAIXA
S/ ESC.

ÁREA CONSTRUÍDA = 2.863,98m²

ÁREA EXTERNA = 5032,86m²

estudosprojeto@gmail.com




PREFEITURA
MUNICIPAL DE ADERIBÉ

PROVETO		ESCOLA MUNICIPAL CASEMIRO MOREIRA DA FONSECA
ENDEREÇO		AV CASEMIRO MOREIRA DA FONSECA - BAIRRO VERDES CAMPOS - MUNICÍPIO DE ADERIBÉ - RJ.
PREFEITO		DATA 14/01/2017
RESP. TÉCN.		ESCALA
		PRANCHAS
		01



RUA JULIO DIAS DE ALMEIDA

ACESSO VEÍCULOS

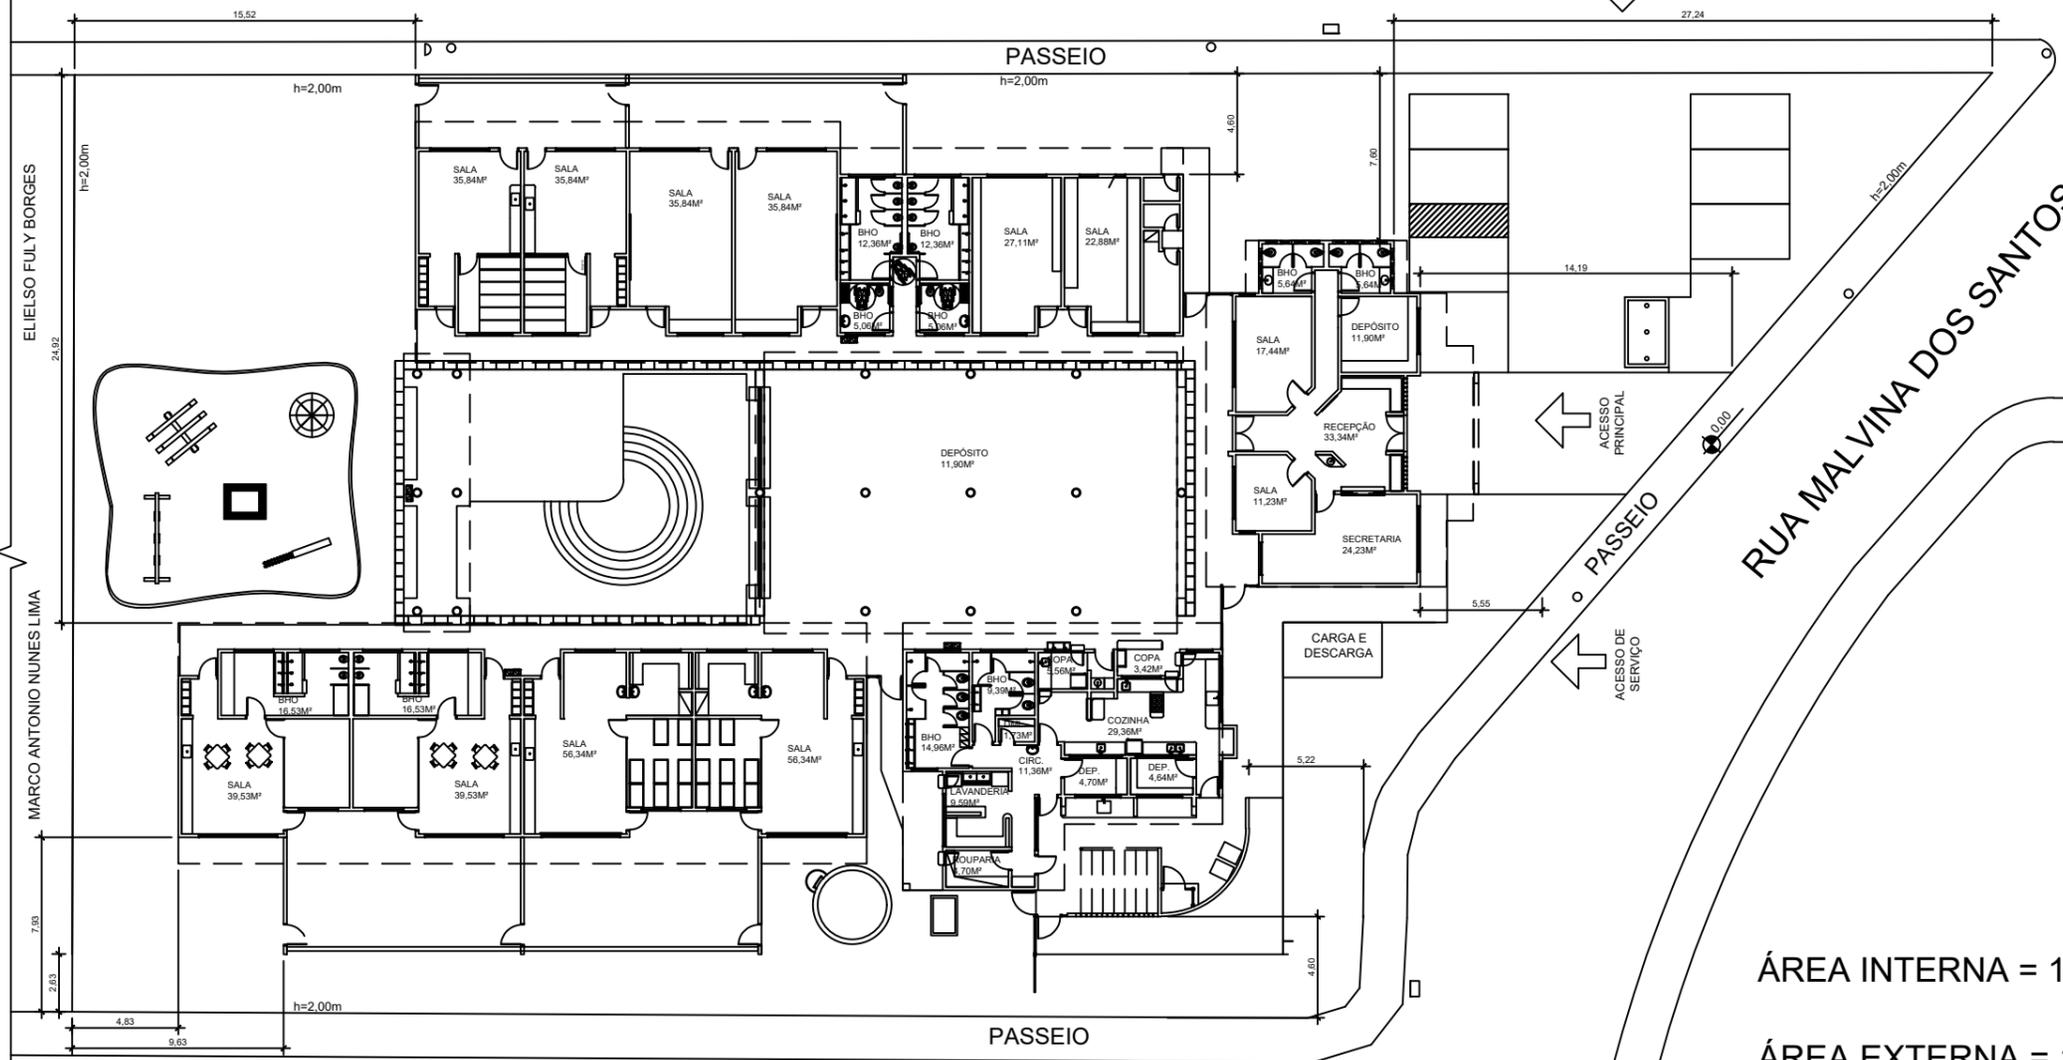

RUA MALVINA DOS SANTOS FARIA

ELIELSO FULY BORGES
24.92
h=2,00m
MARCO ANTONIO NUNES LIMA
7.80
2.63
4.83
9.63
h=2,00m

RUA SEBASTIÃO MOTA


ÁREA INTERNA = 1.561,97m²

ÁREA EXTERNA = 1.430,88m²

LOCAÇÃO
ESCALA: 1/200

PREFEITURA MUNICIPAL DE APERBÉ			
CHECHE ESCOLA RENATO ALVIN PADILHA			
RESP. TEC.		DATA	PREFEITO
ESCALA	S/ESCA	08/2019	PRANCHA 01/01

área construída= 251,32m²
área externa= 254,54m²

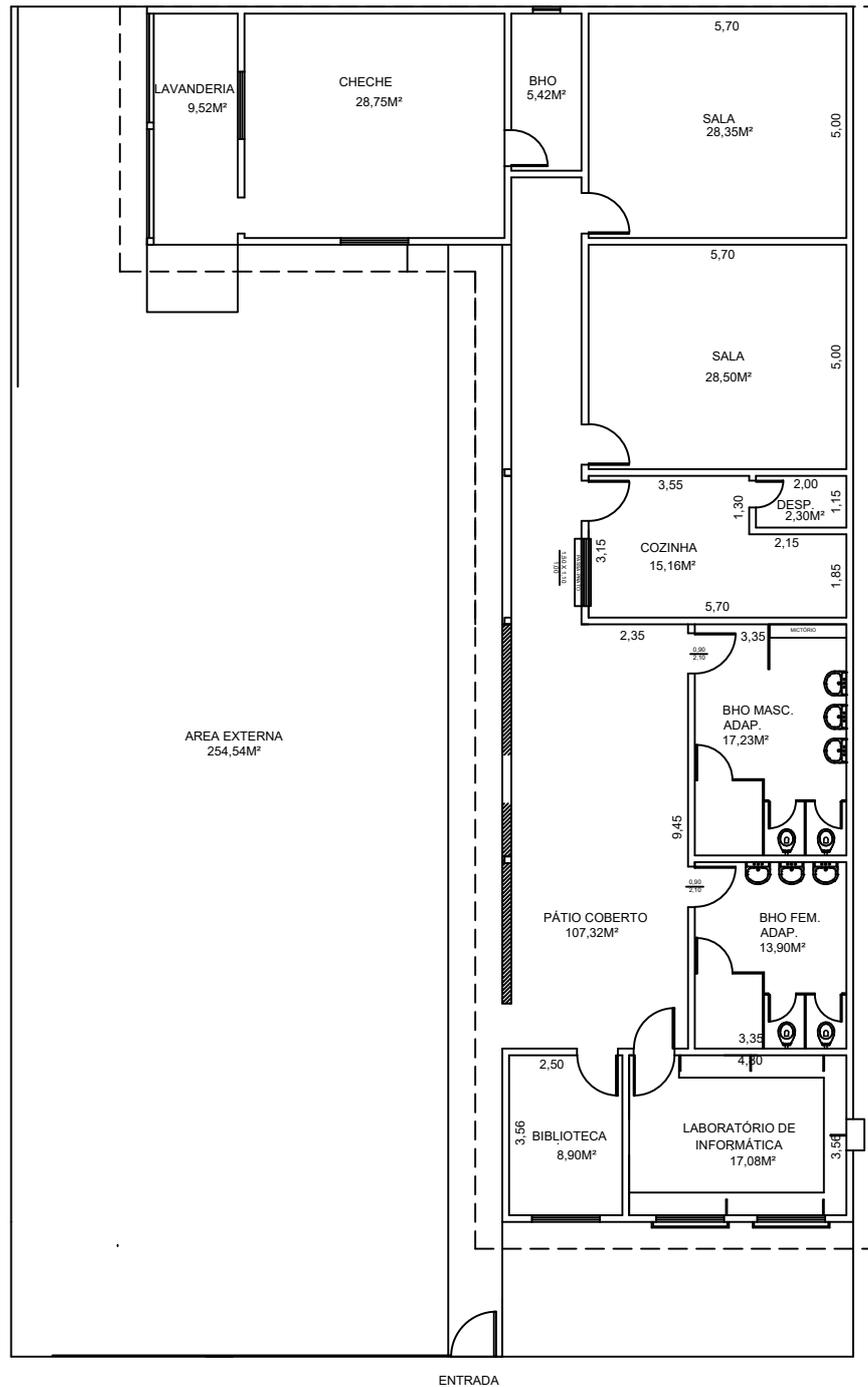

TÍTULO:

PREFEITURA MUNICIPAL DE APERIBÉ

**Creche Escola José de Souza Fagundes no Bairro
Fagundes- Aperibé RJ.**

ASSINATURAS:

SECRETÁRIA DE
EDUCAÇÃO: _____

AUTOR DO PROJETO E
RESPONSÁVEL TÉCNICO: _____

PLANTA BAIXA


ESCALA:
INDICADA

DATA:
09/08/2018

PRANCHA:
01/01


ÁREA CONSTRUÍDA = 409,00M²

ÁREA EXTERNA = 234,56M²

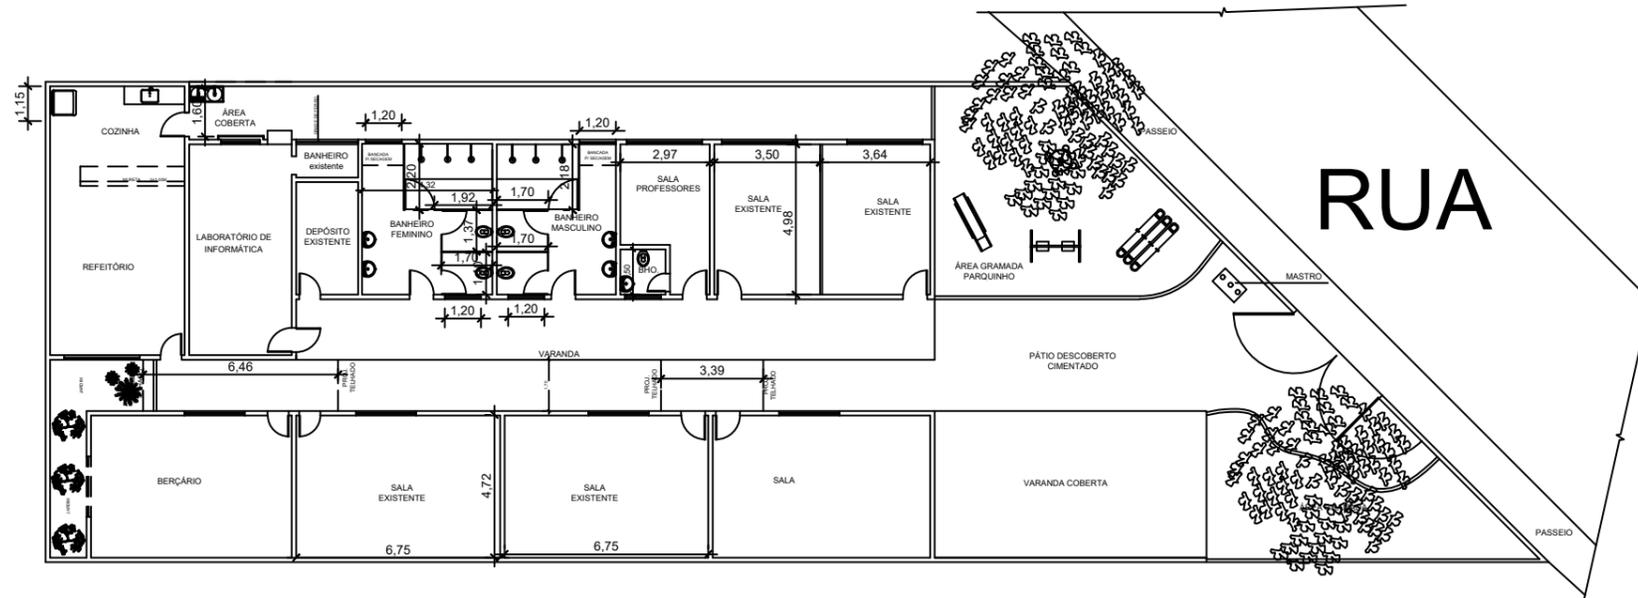

PLANTA BAIXA - CRECHE
ESC.:1/200

TÍTULO: PREFEITURA MUNICIPAL DE APERIBÉ			
REFORMA DA ESCOLA MUNICIPALIZADA VEREADOR FRANCISCO DE SOUZA E CRECHE WEBER			
ASSINATURAS:			
SECRETÁRIA DE EDUCAÇÃO:		_____	
AUTOR DO PROJETO E RESPONSÁVEL TÉCNICO:		_____	
PLANTA BAIXA	ESCALA: INDICADA	DATA: 13/01/2012	PRANCHA: 01/01

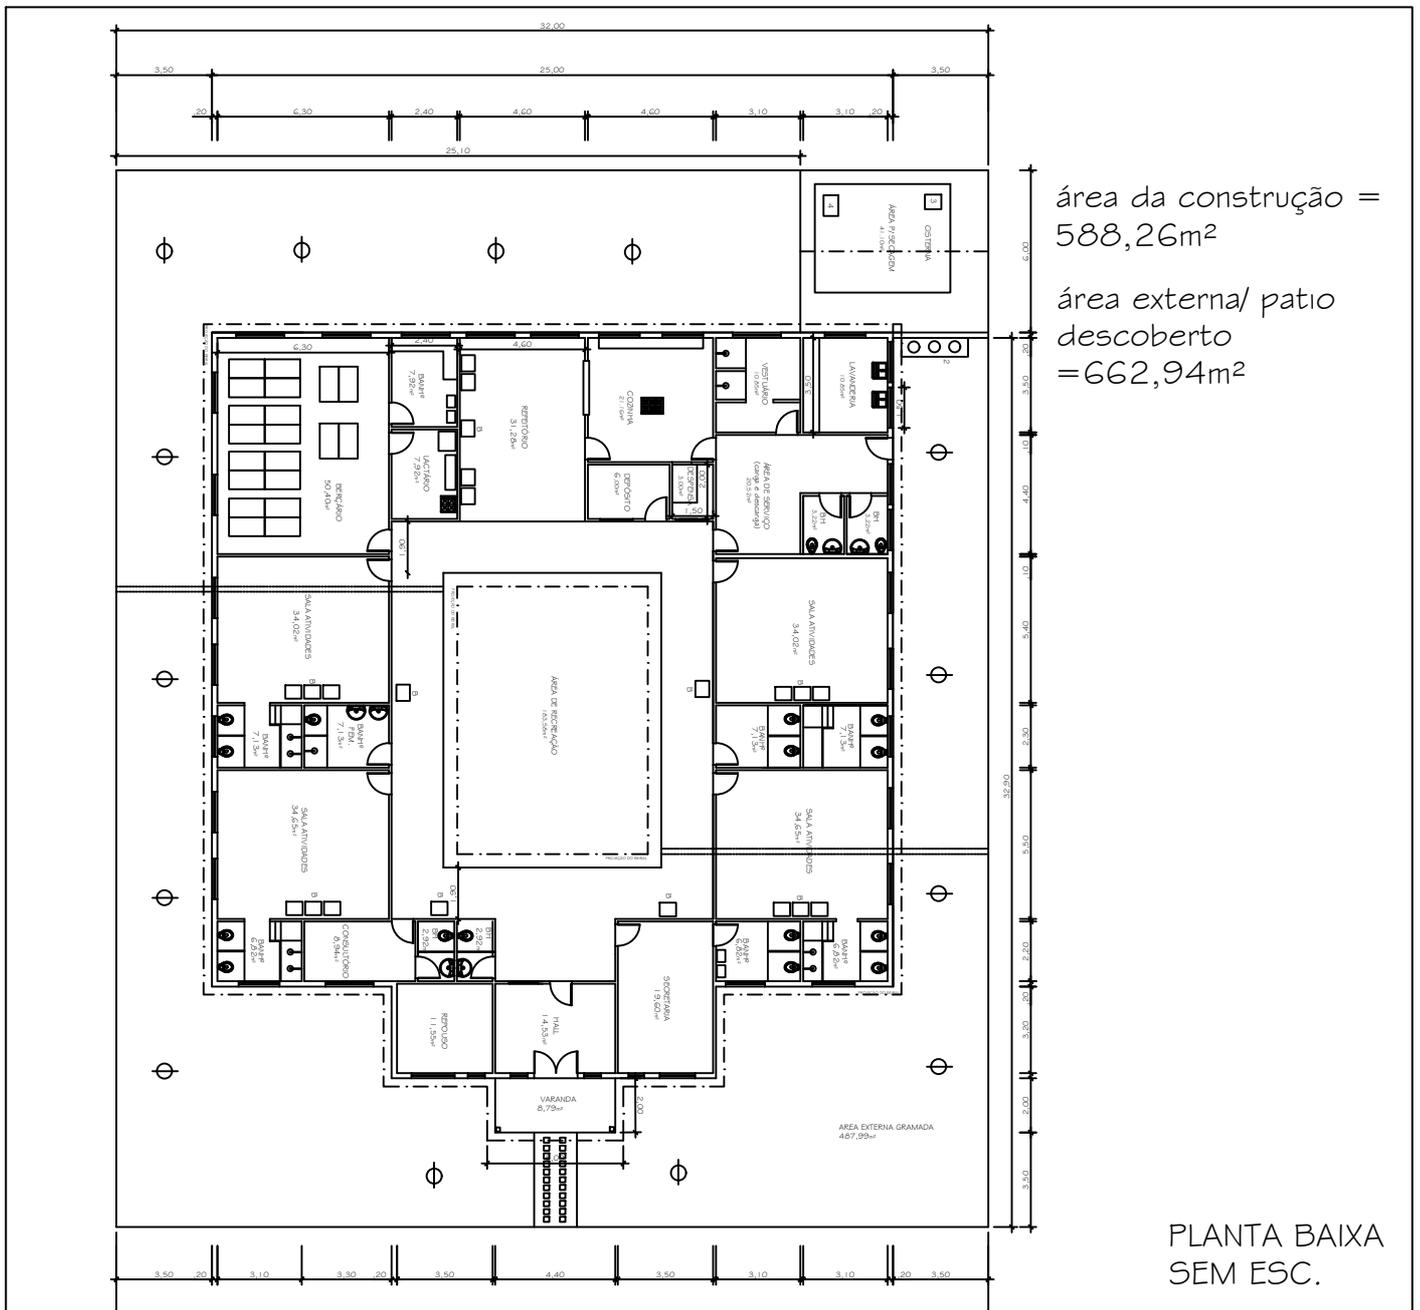

PREFEITURA MUNICIPAL DE APERIBÉ

TÍTULO:

CRECHE CÉLIA BARRAL - BAIRRO PONTE SECA- APERIBÉ - RJ

ASSINATURAS:

SECRETÁRIA DE EDUCAÇÃO: _____

AUTOR DO PROJETO E RESPONSÁVEL TÉCNICO: _____

ASSUNTO:

PLANTA BAIXA

ESCALA:


SEM ESCALA

DATA:

09 / 07 / 18

FRANCHA:


01/01

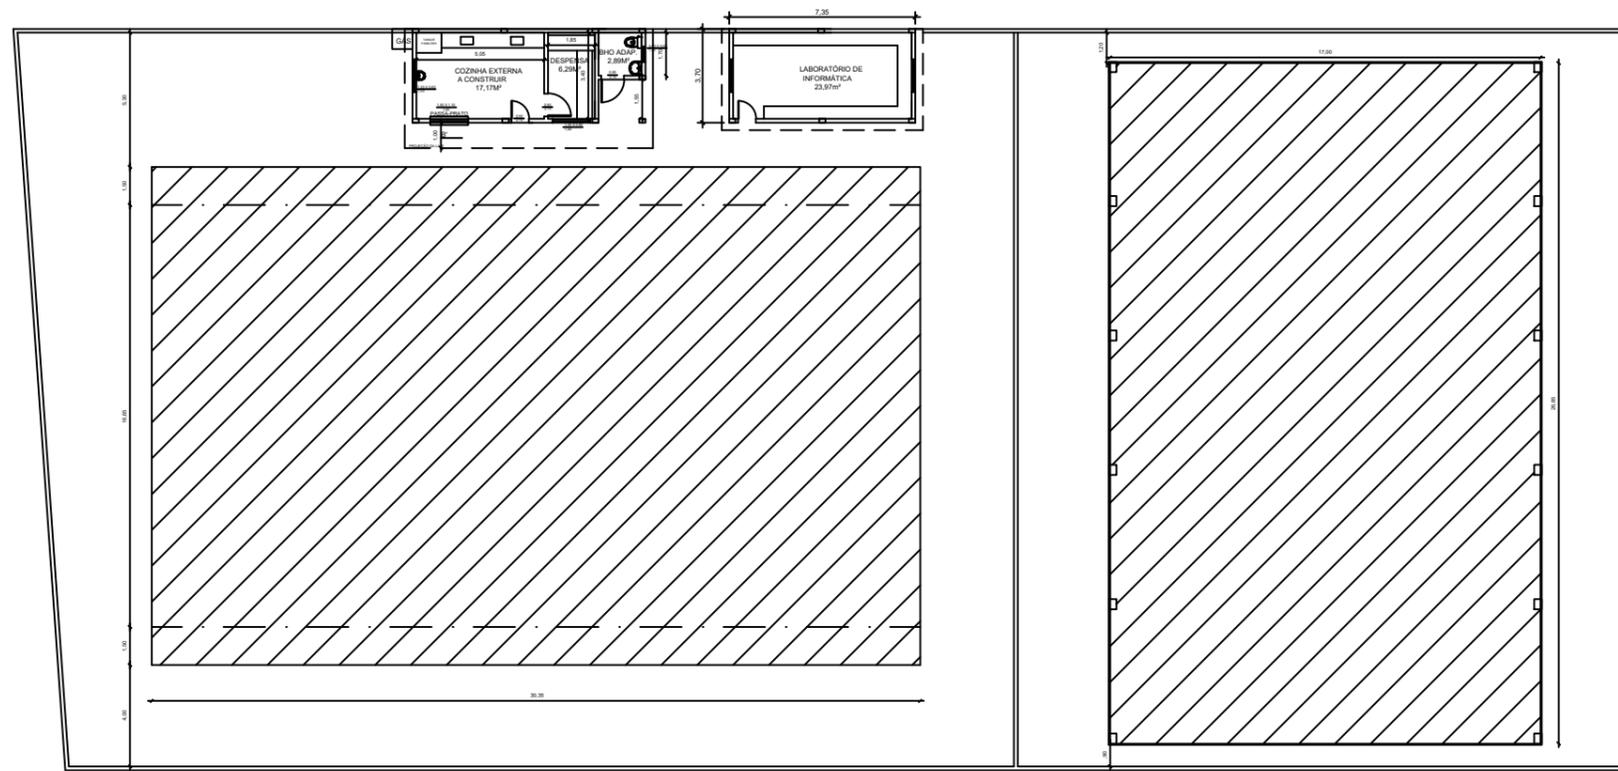

PLANTA DE SITUAÇÃO

ÁREA CONSTRUÍDA = 566,55M²

ÁREA EXTERNA = 1.275,01M²

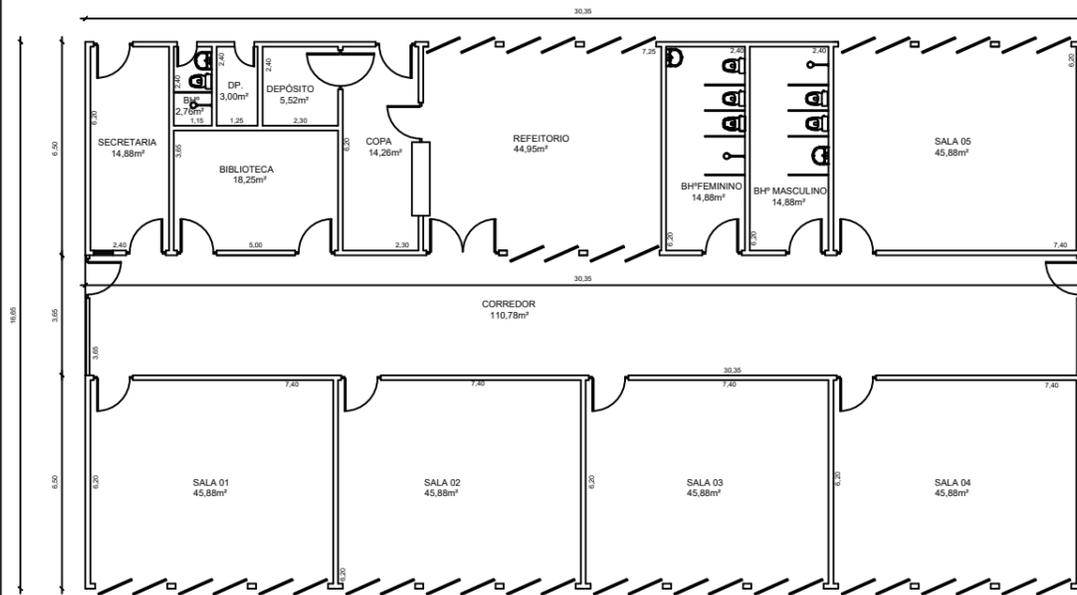

PLANTA BAIXA

PREFEITURA MUNICIPAL DE APERIBÉ

TÍTULO: ESCOLA MUNICIPALIZADA RÔMULO SARDINHA.-
PORTO DAS BARCAS- APERIBÉ - RJ

ASSINATURAS:

SECRETÁRIA DE
EDUCAÇÃO: _____

AUTOR DO PROJETO E
RESPONSÁVEL TÉCNICO: _____

PLANTA BAIXA

ESCALA:
INDICADA

DATA:
09/08/2018

PRANCHA:
01/01