




FACHADA  
ESC. : 1/100

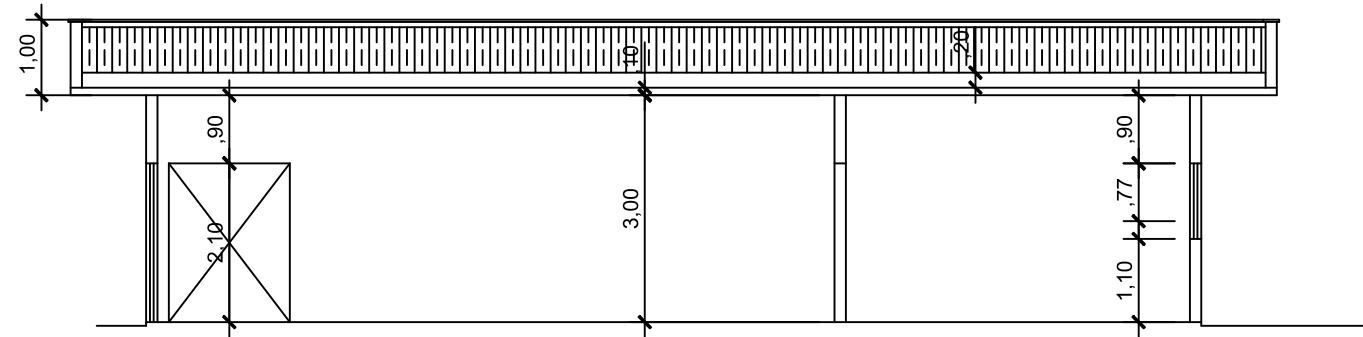

CORTE A A'  
ESC. : 1/100

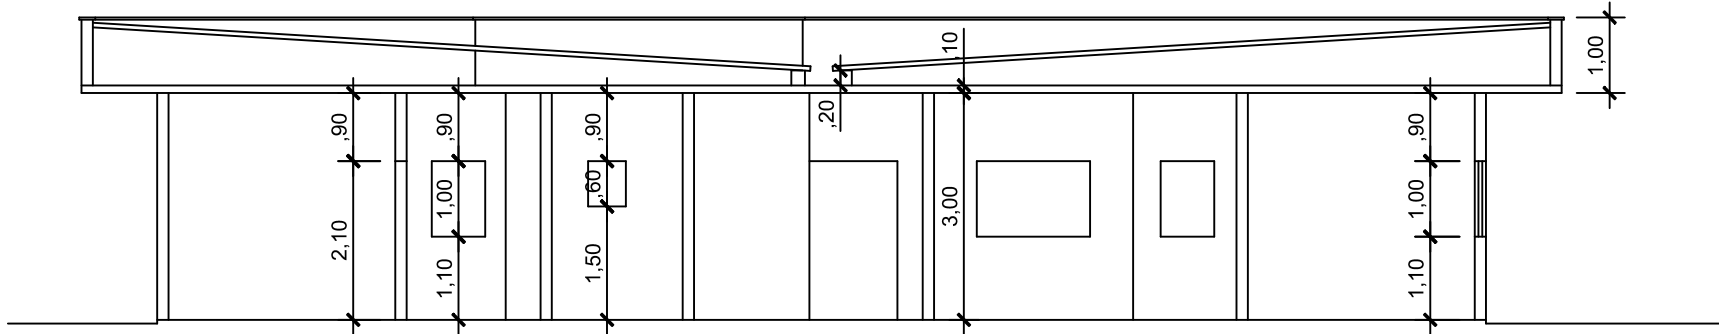

CORTE B B'  
ESC. : 1/100

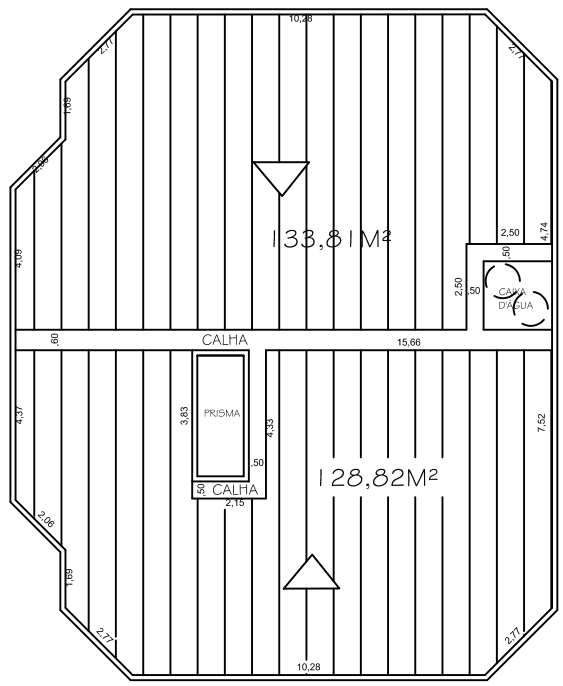

PLANTA BAIXA  
ESC. : 1/200

PREFEITURA MUNICIPAL DE APERIBÉ

TÍTULO:  
REFORMA DO BLOCO 1 DO HOSPITAL AGOSTINHO GESUALD BLANC E  
AMPLIAÇÃO - CLÍNICA DE FISIOTERAPIA, FONOAUDIOLOGIA E PSICOLOGIA COM  
GARAGEM DE AMBULÂNCIAS, REFORMA BLOCO FARMACINHA - RUA ANTÔNIO  
JOSÉ MOREIRA,CENTRO - APERIBÉ/RJ

ASSINATURAS:

PREFEITO MUNICIPAL: \_\_\_\_\_

AUTOR DO PROJETO E  
RESPONSÁVEL TÉCNICO: \_\_\_\_\_

ASSUNTO: CORTES/FACHADA

ESCALA:  
indicada

DATA:  
05/2022

PRANCHA:

04