
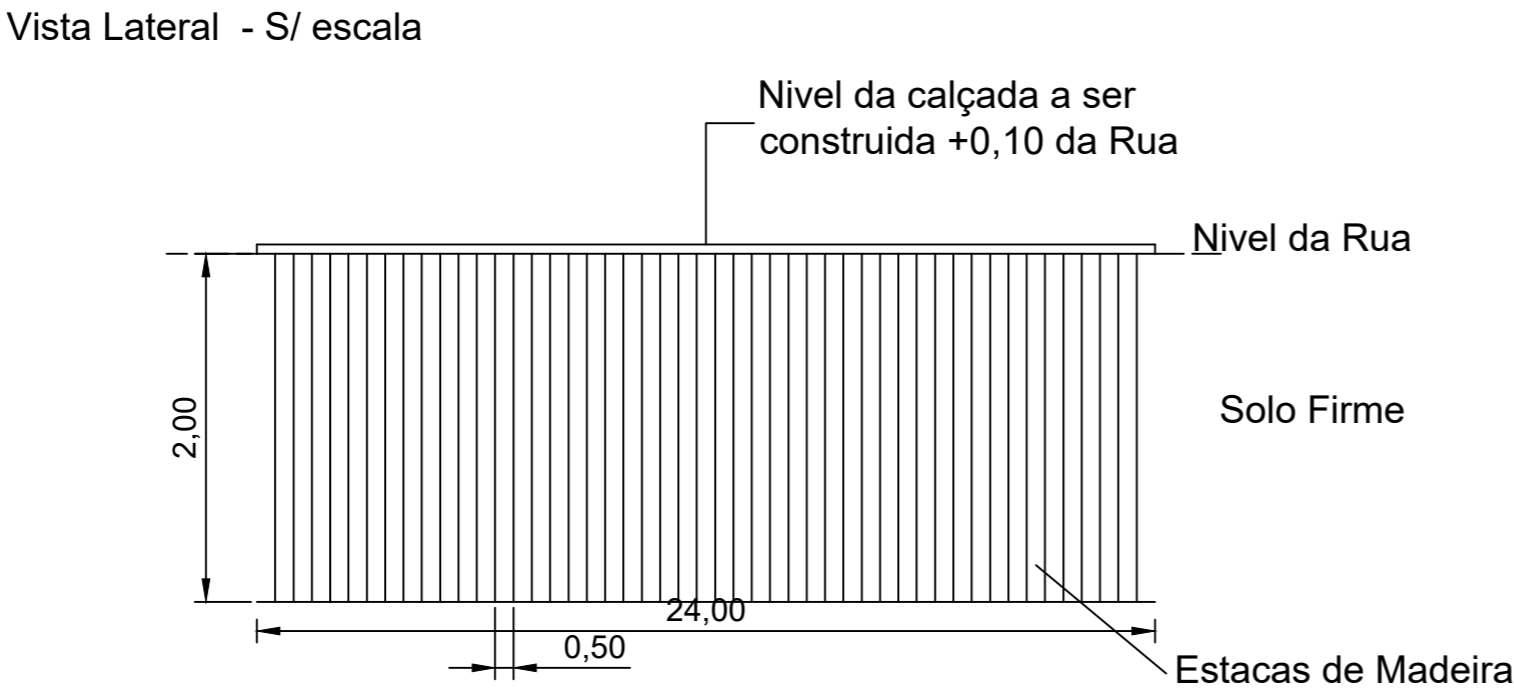


Construção de Contenção de Madeira

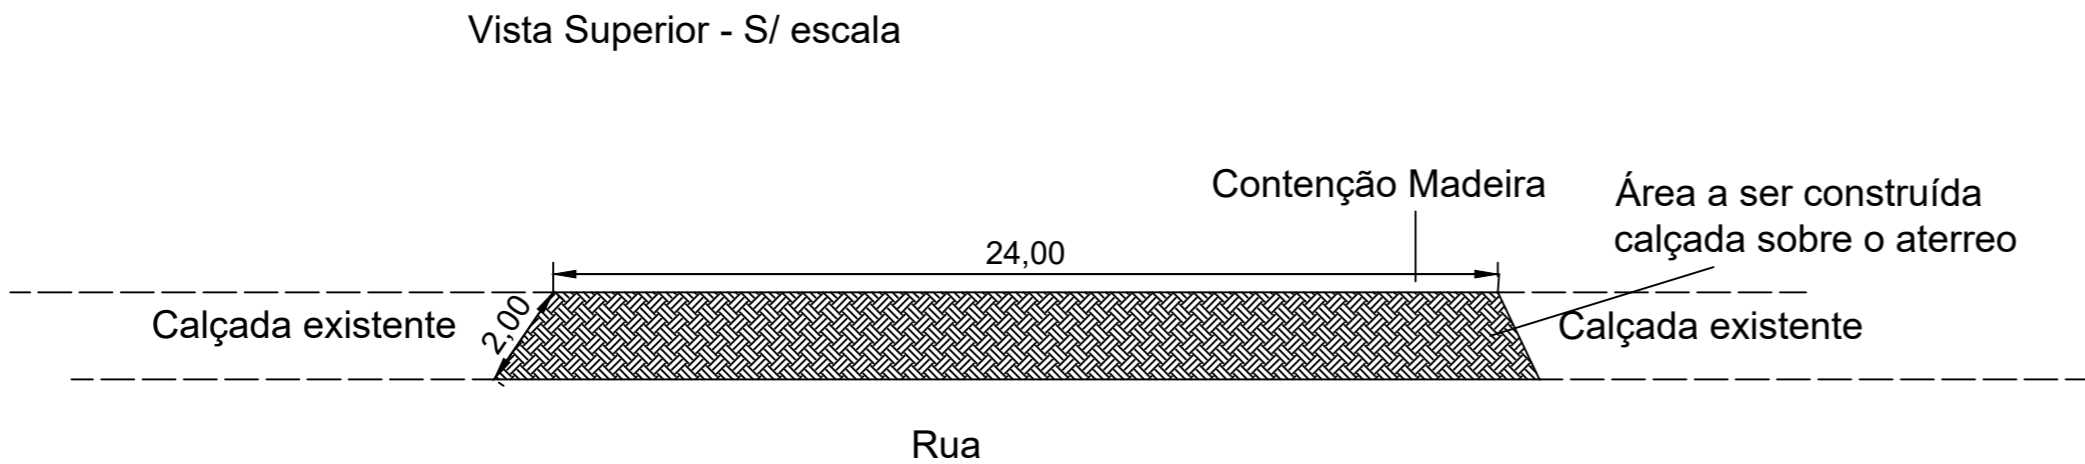

Título:  
PROJETO DE PAVIMENTAÇÃO

Folha:  
01

Objetivo:  
CONTENÇÃO  
PAVIMENTAÇÃO ESTRADA VICINAL

Município:  
APERIBÉ - RJ

Proprietários:  
ESTRADA VICINAL MUNICÍPIO APERIBÉ

Imóvel:  
MUNICÍPIO APERIBÉ

Escala:  
S/ESCALA

Área Total:  
AREA

Perímetro:  
PERIMETRO

Matrícula:  
MATRICULA

Data:  
DATA

Proprietários:

PROPRIETARIO\_ASSINATURA

Resp. Técnico:

RESPONSAVEL\_TECNICO  
CREA

Quadro de Áreas:

Aprovações: